



# CARNET DE PLANS


## *Plans de pose*

ENTREPRISE : ULTRAWATT


**AFFAIRE : CARPORT SOLAIRE**

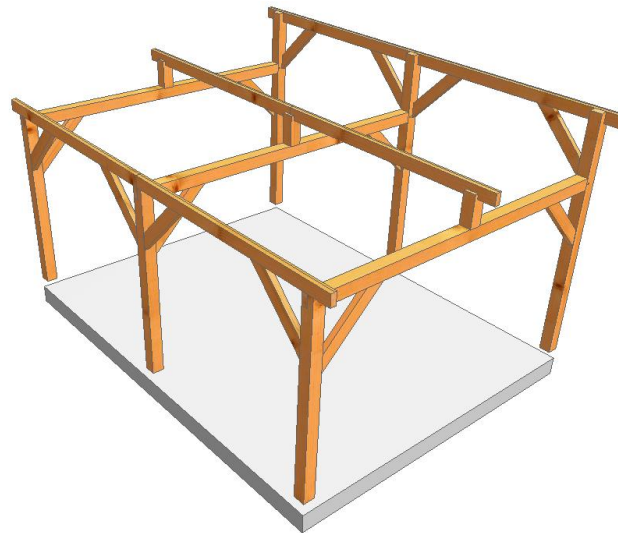

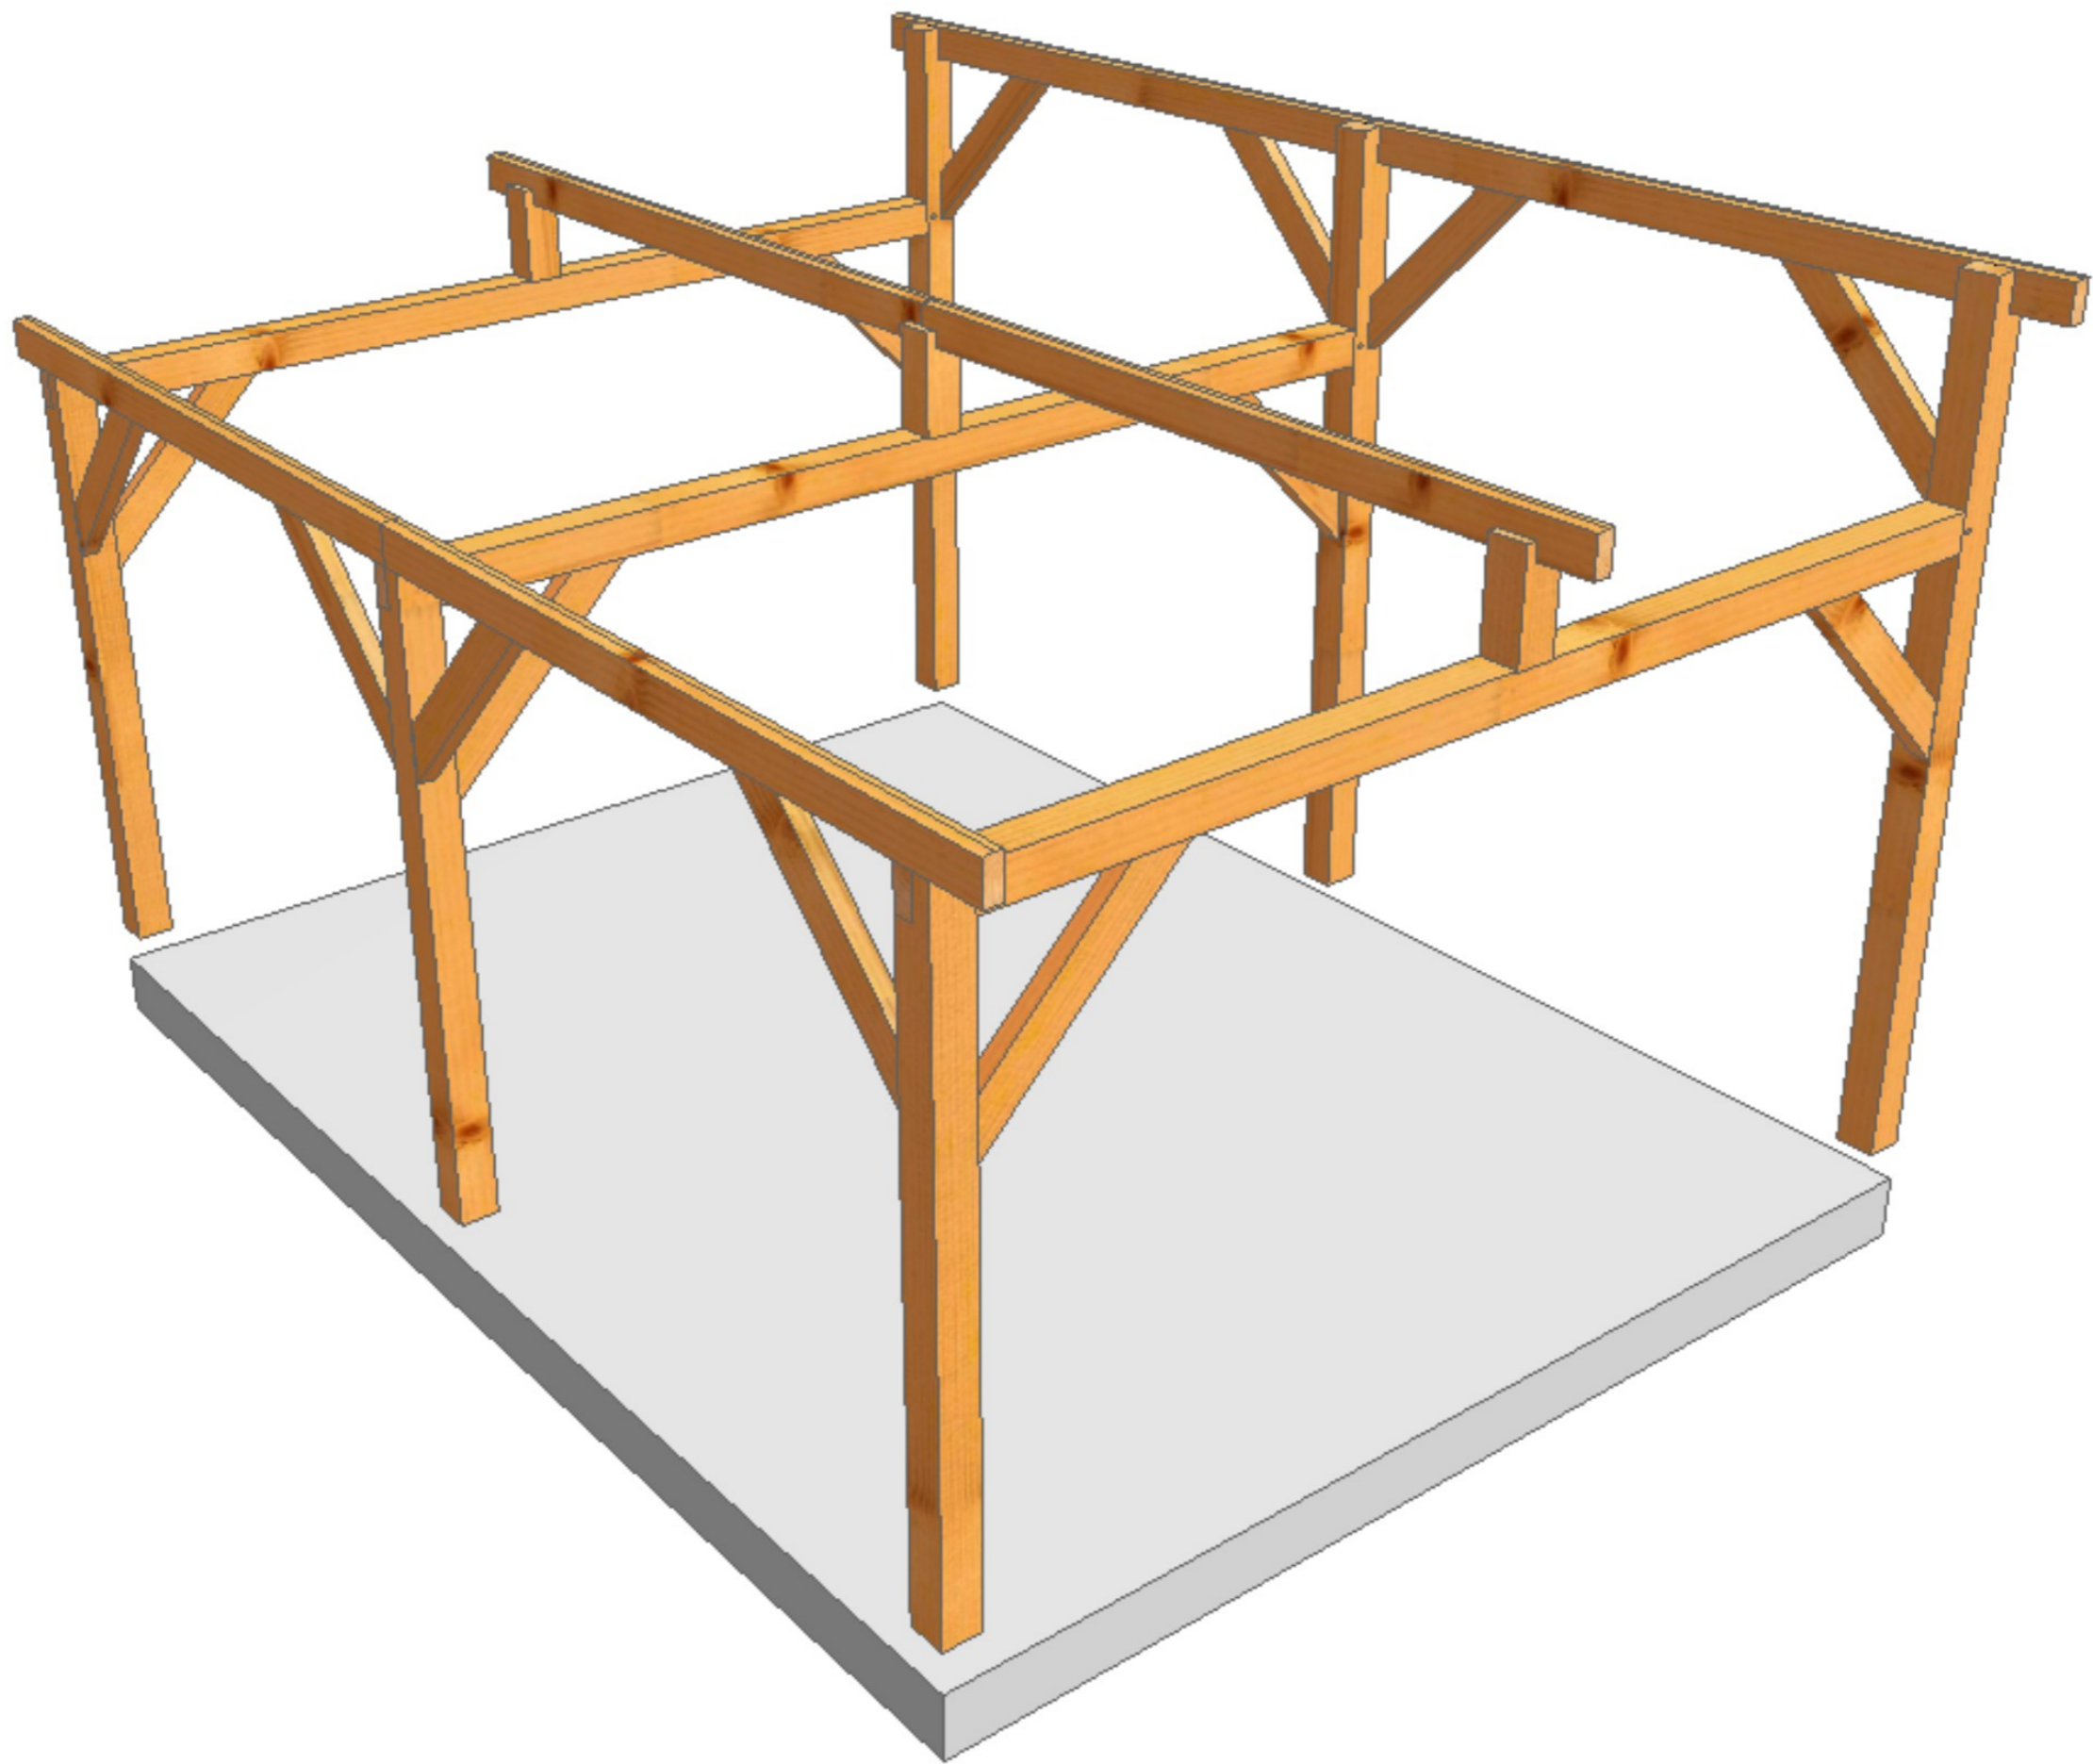


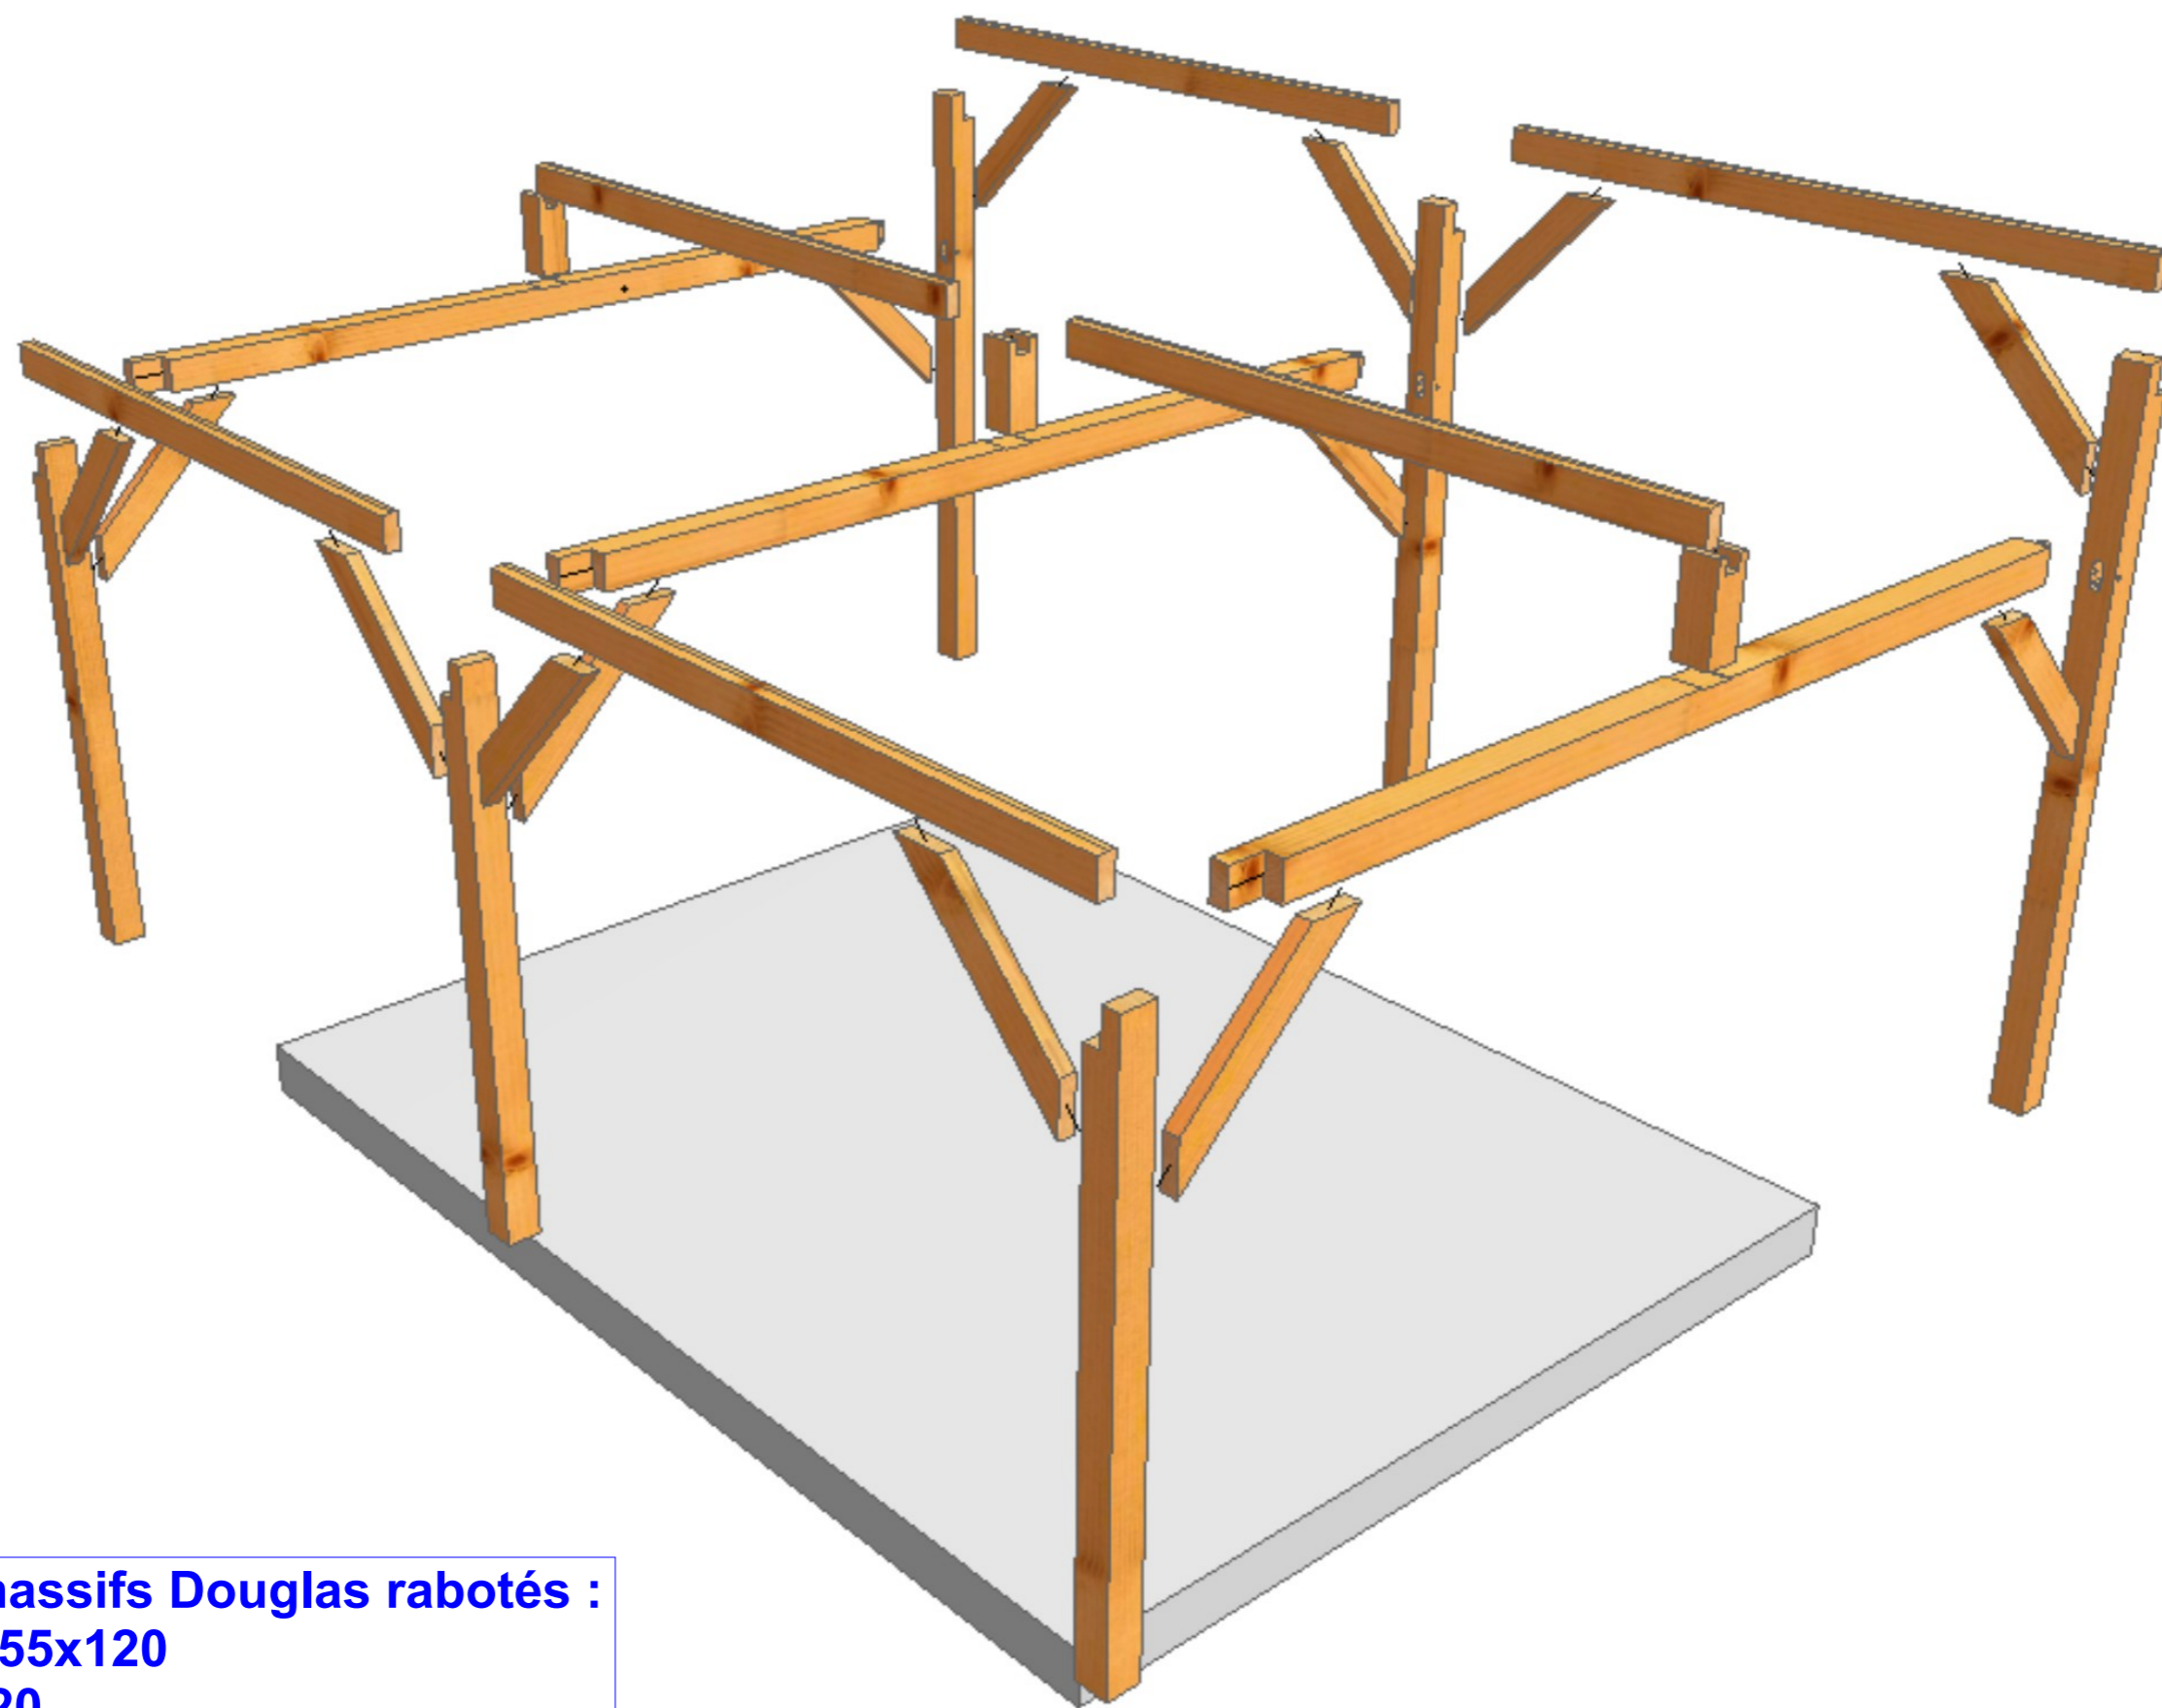

**Sections bois massifs Douglas rabotés :**  
- contrefiches : 55x120  
- pannes : 55x120  
- entrants : 120x120  
- poteaux, poinçons : 120x120

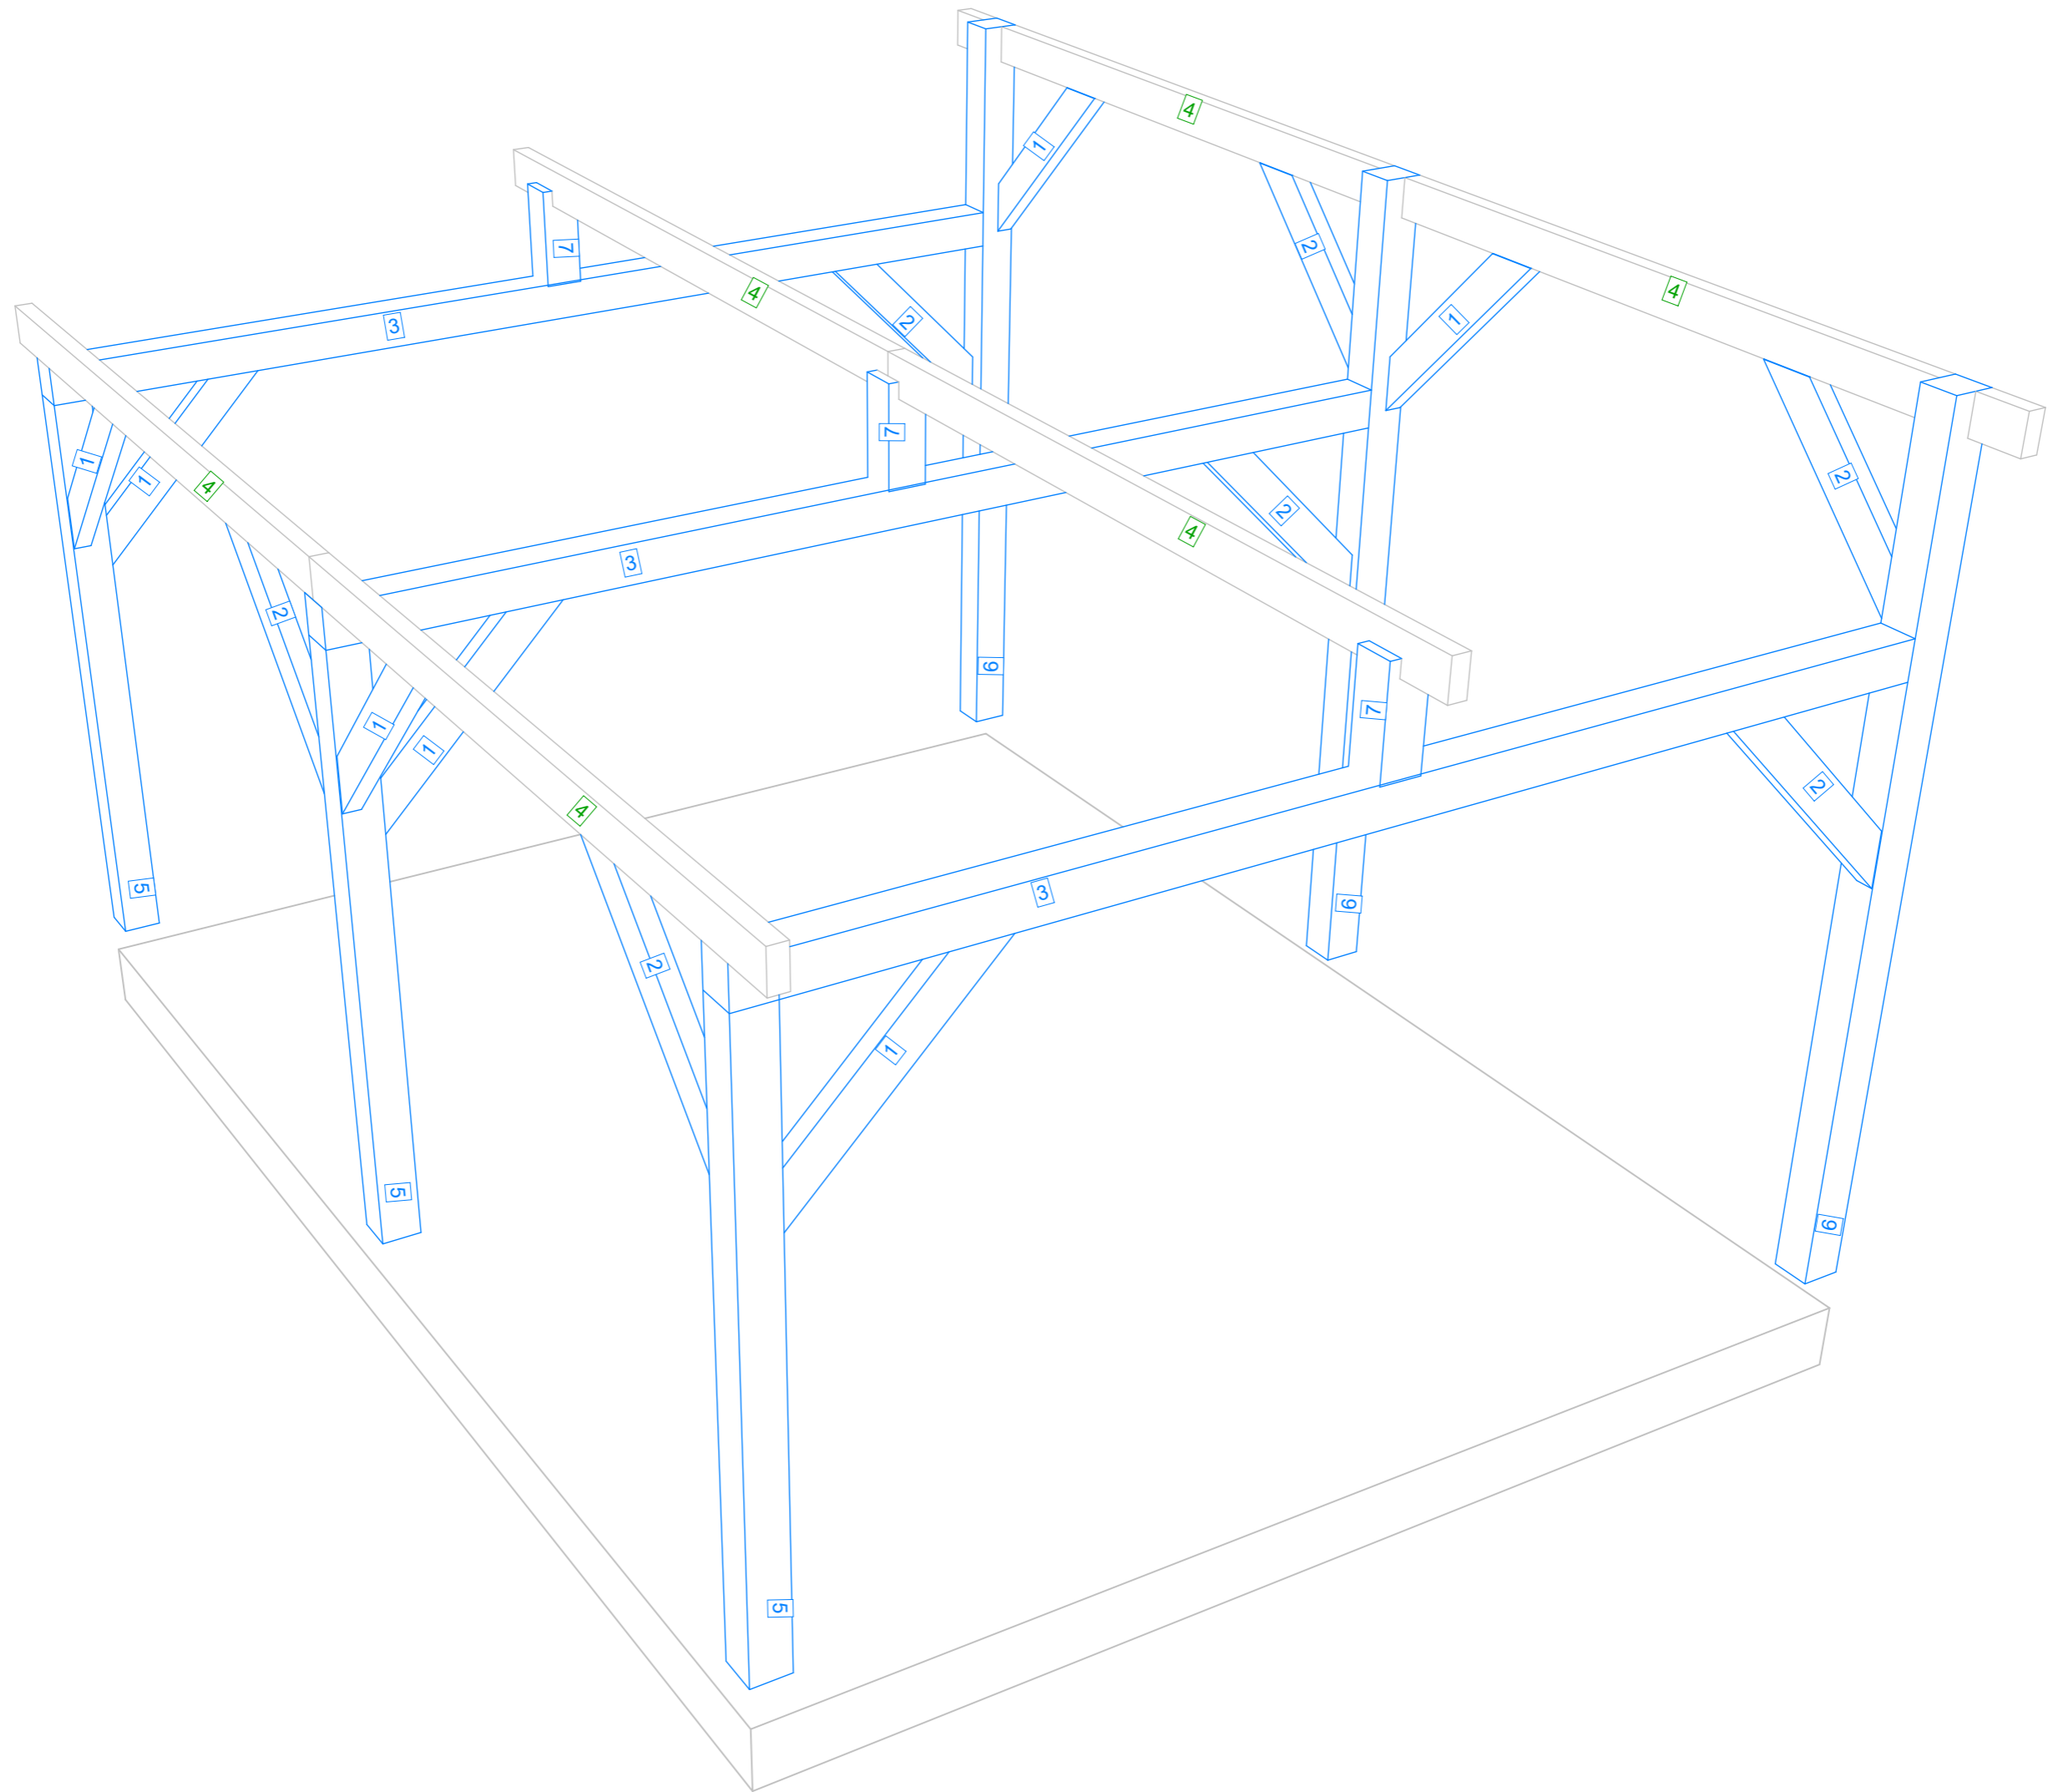

**Encoche de positionnement sur entrait**

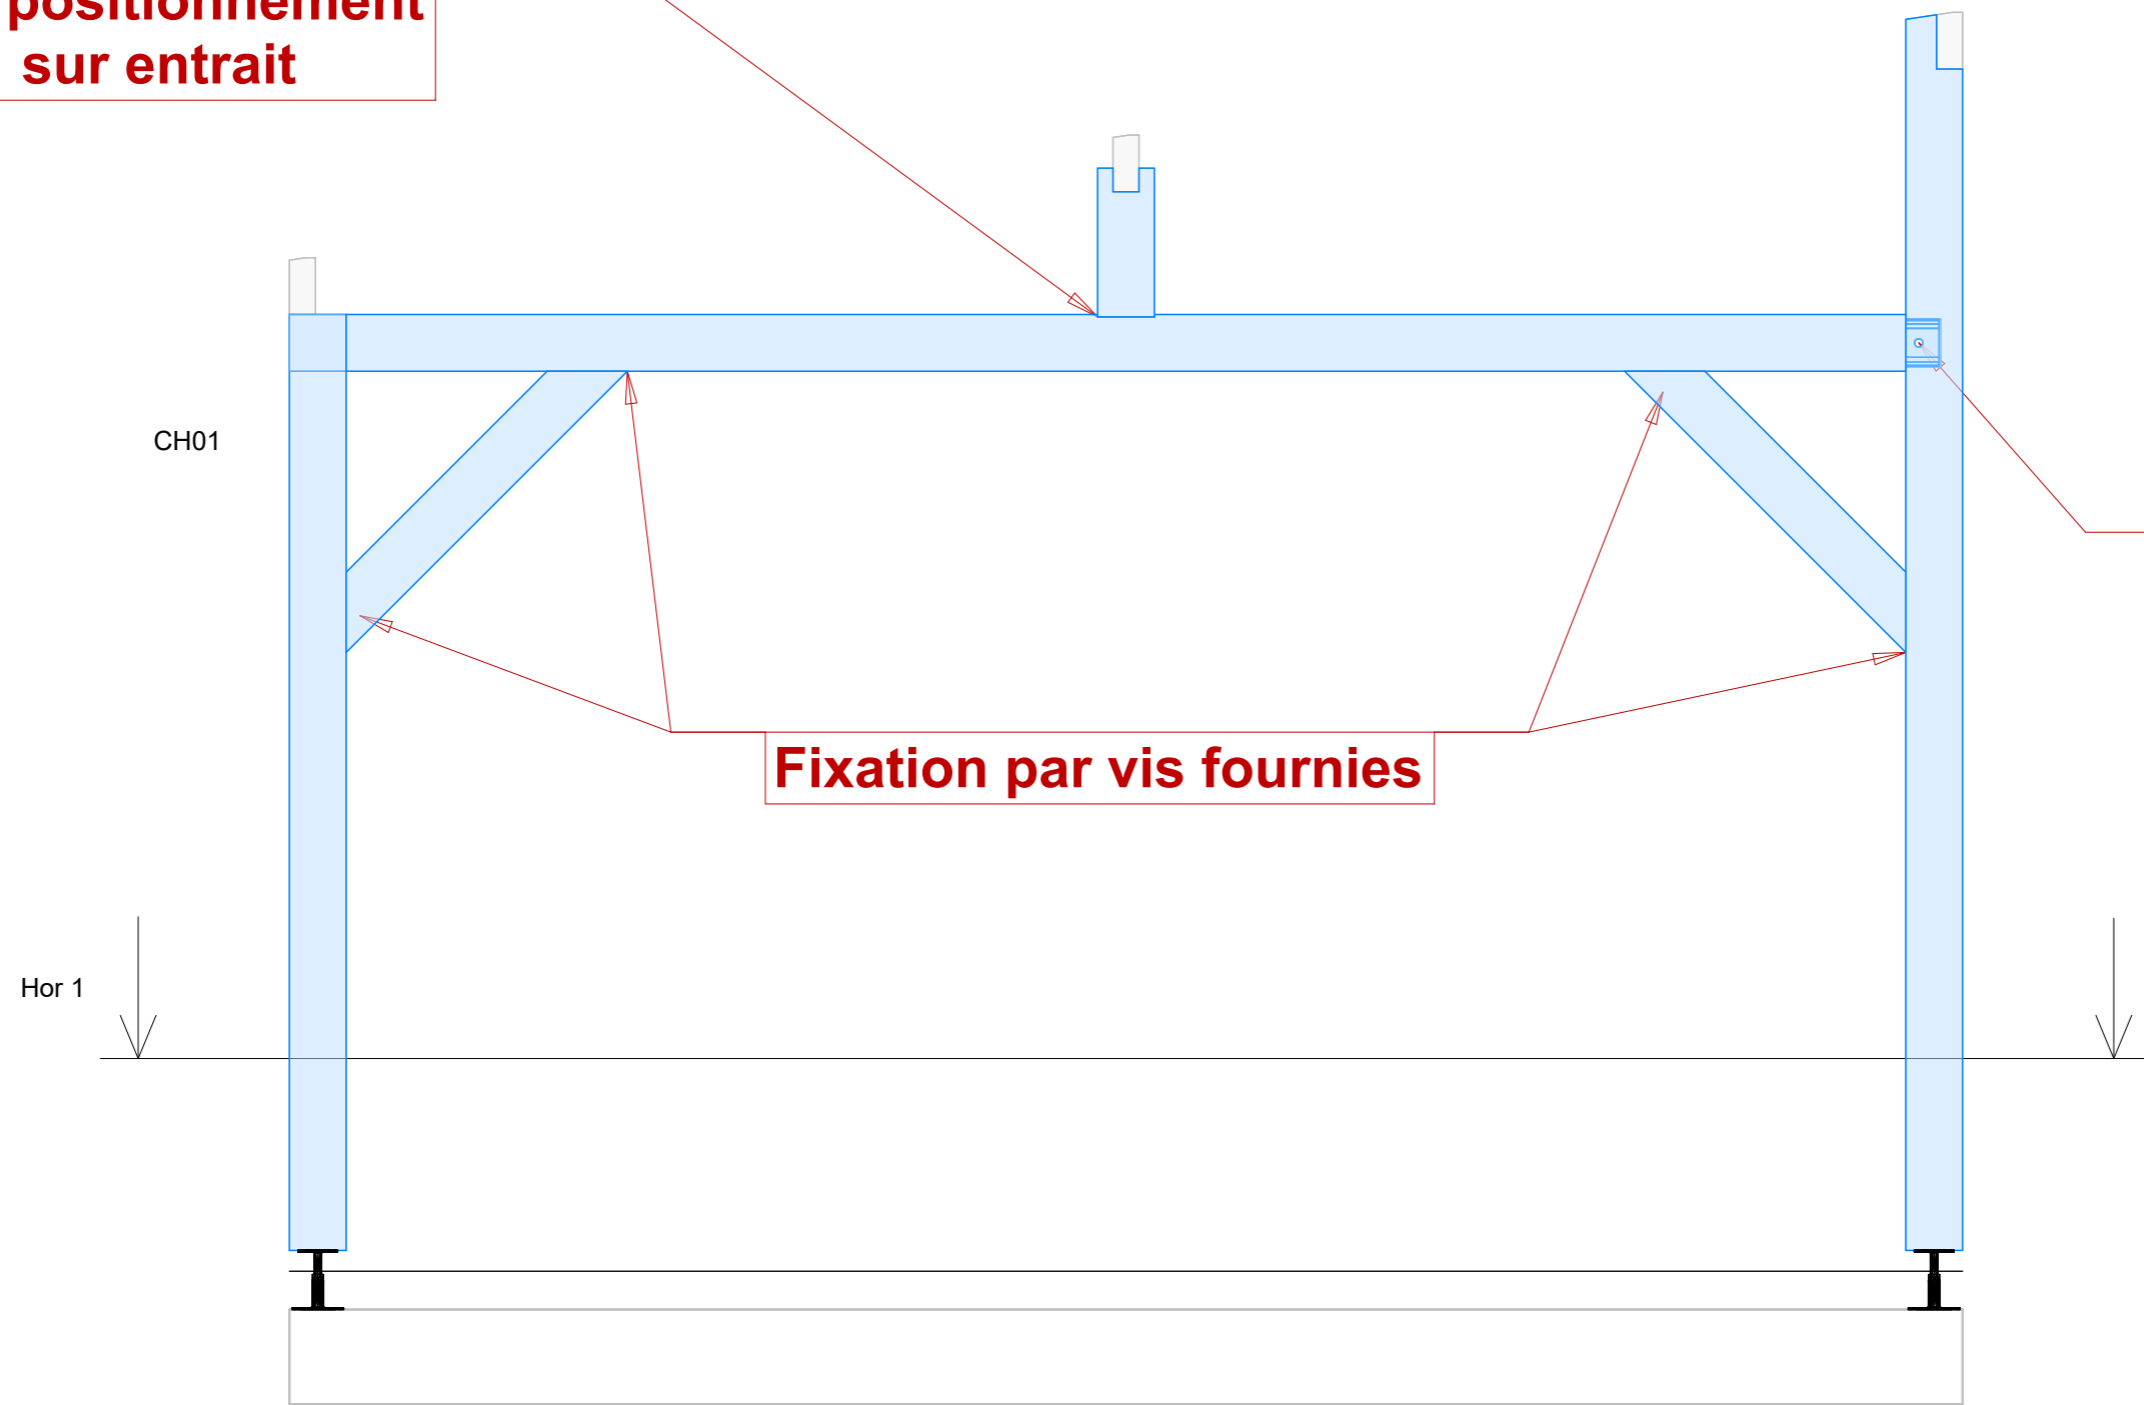

**Fixation par vis fournies**


**Fixation avec 1 cheville bois fournie**

CH01

Hor 1

Hor 1



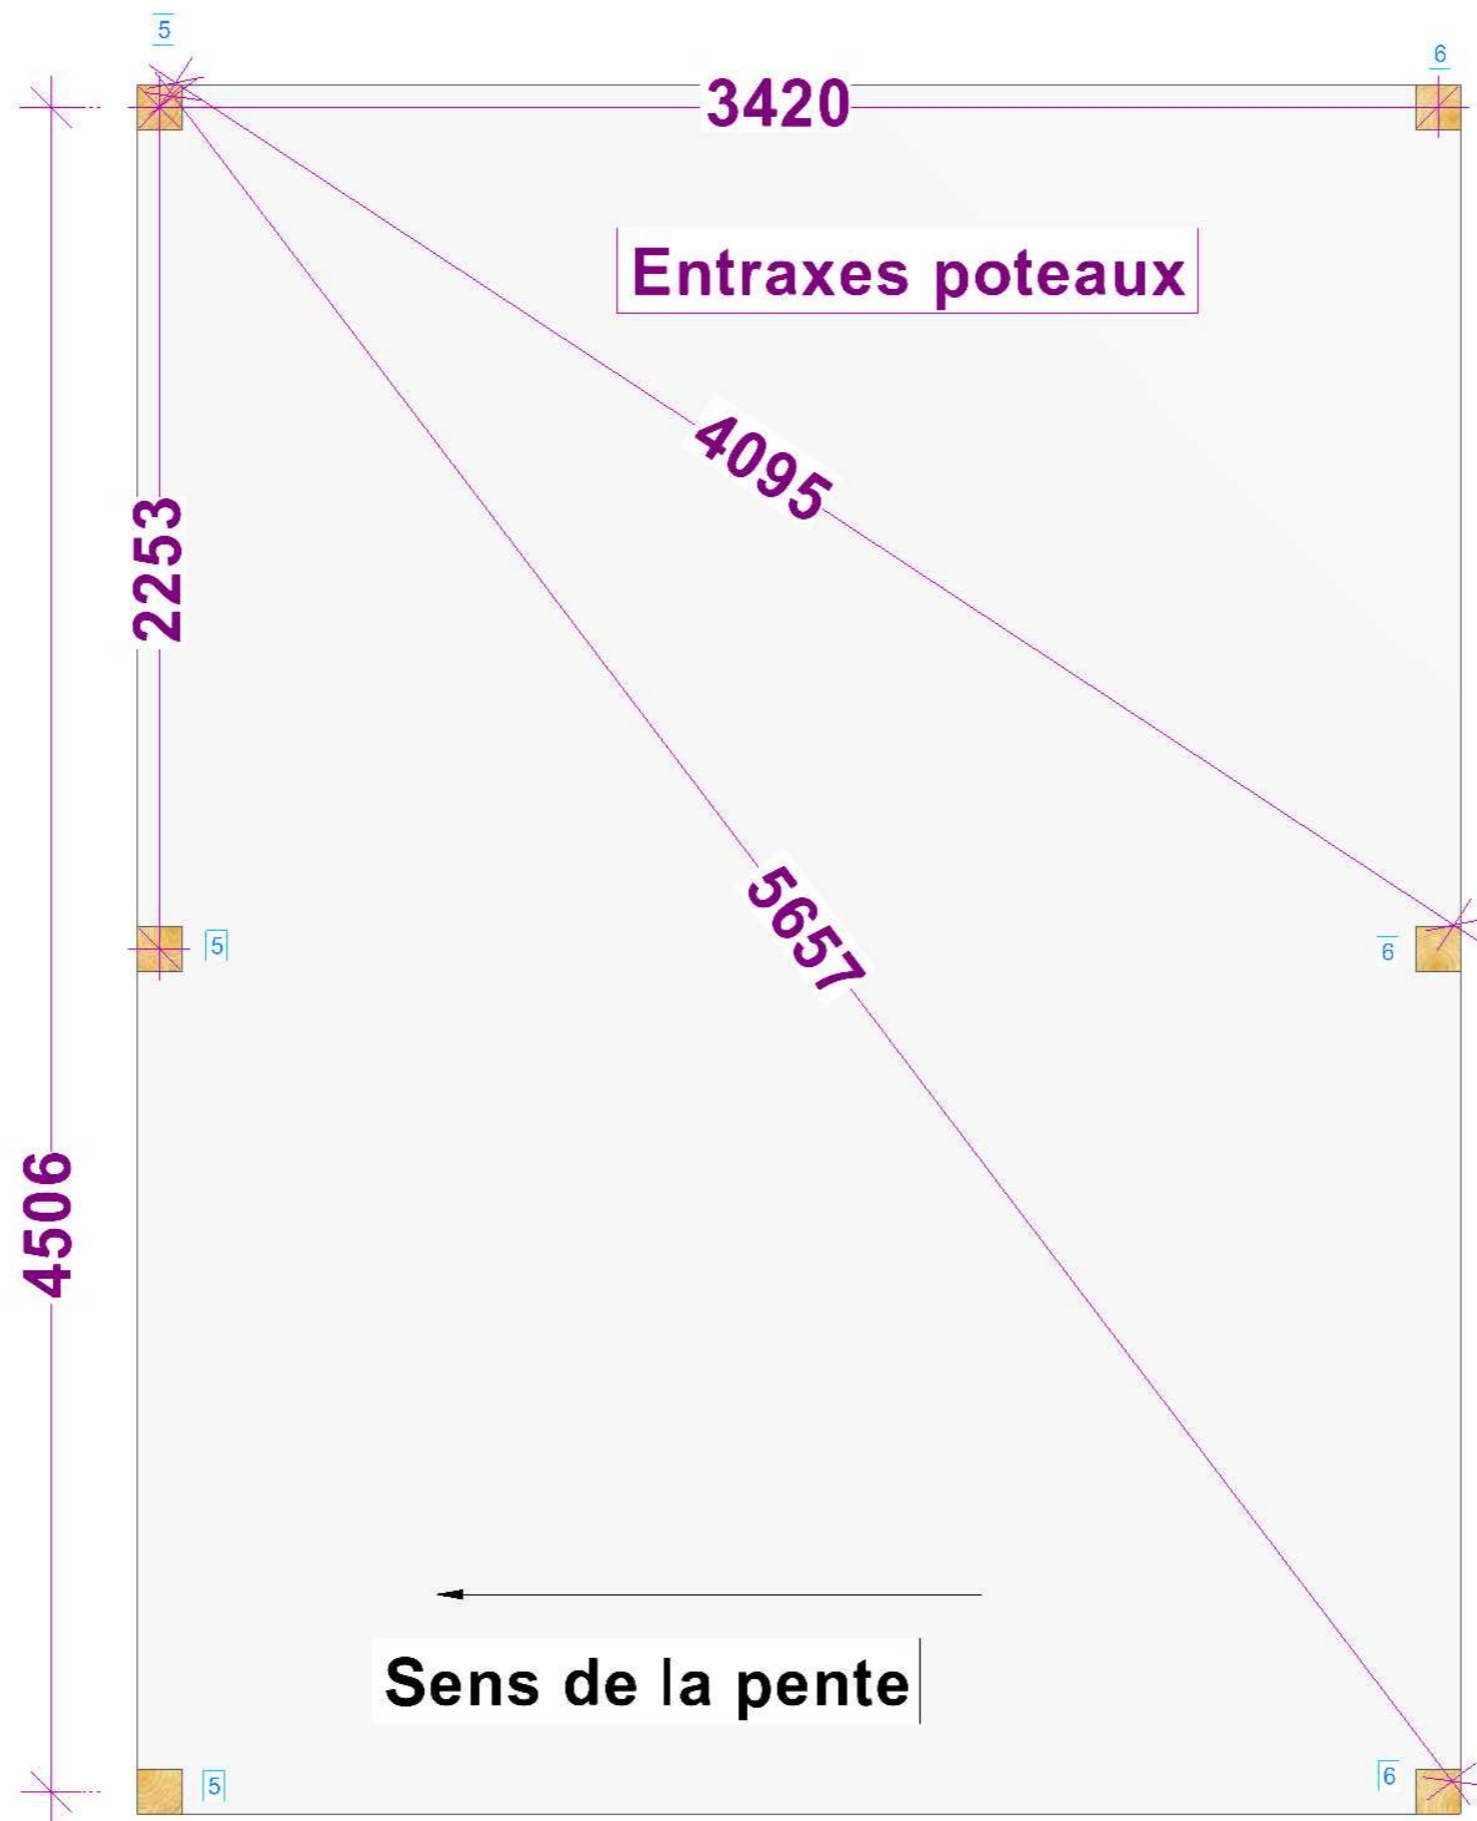

**Projection toit**

**Entraxes pannes**

