





PLANS DE VALIDATION

*Merci de nous retourner les plans datés et signés,
accompagnés de la mention « bon pour accord »*

**ENTREPRISE : ULTRAWATT
AFFAIRE : CARPORT SOLAIRE**

V1-0

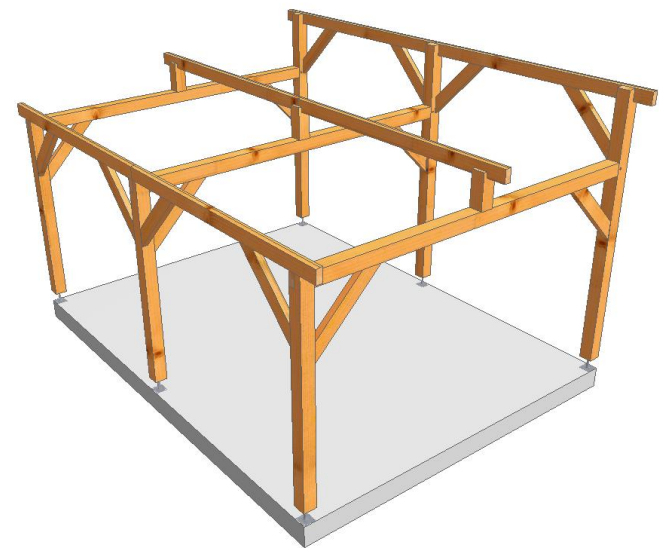


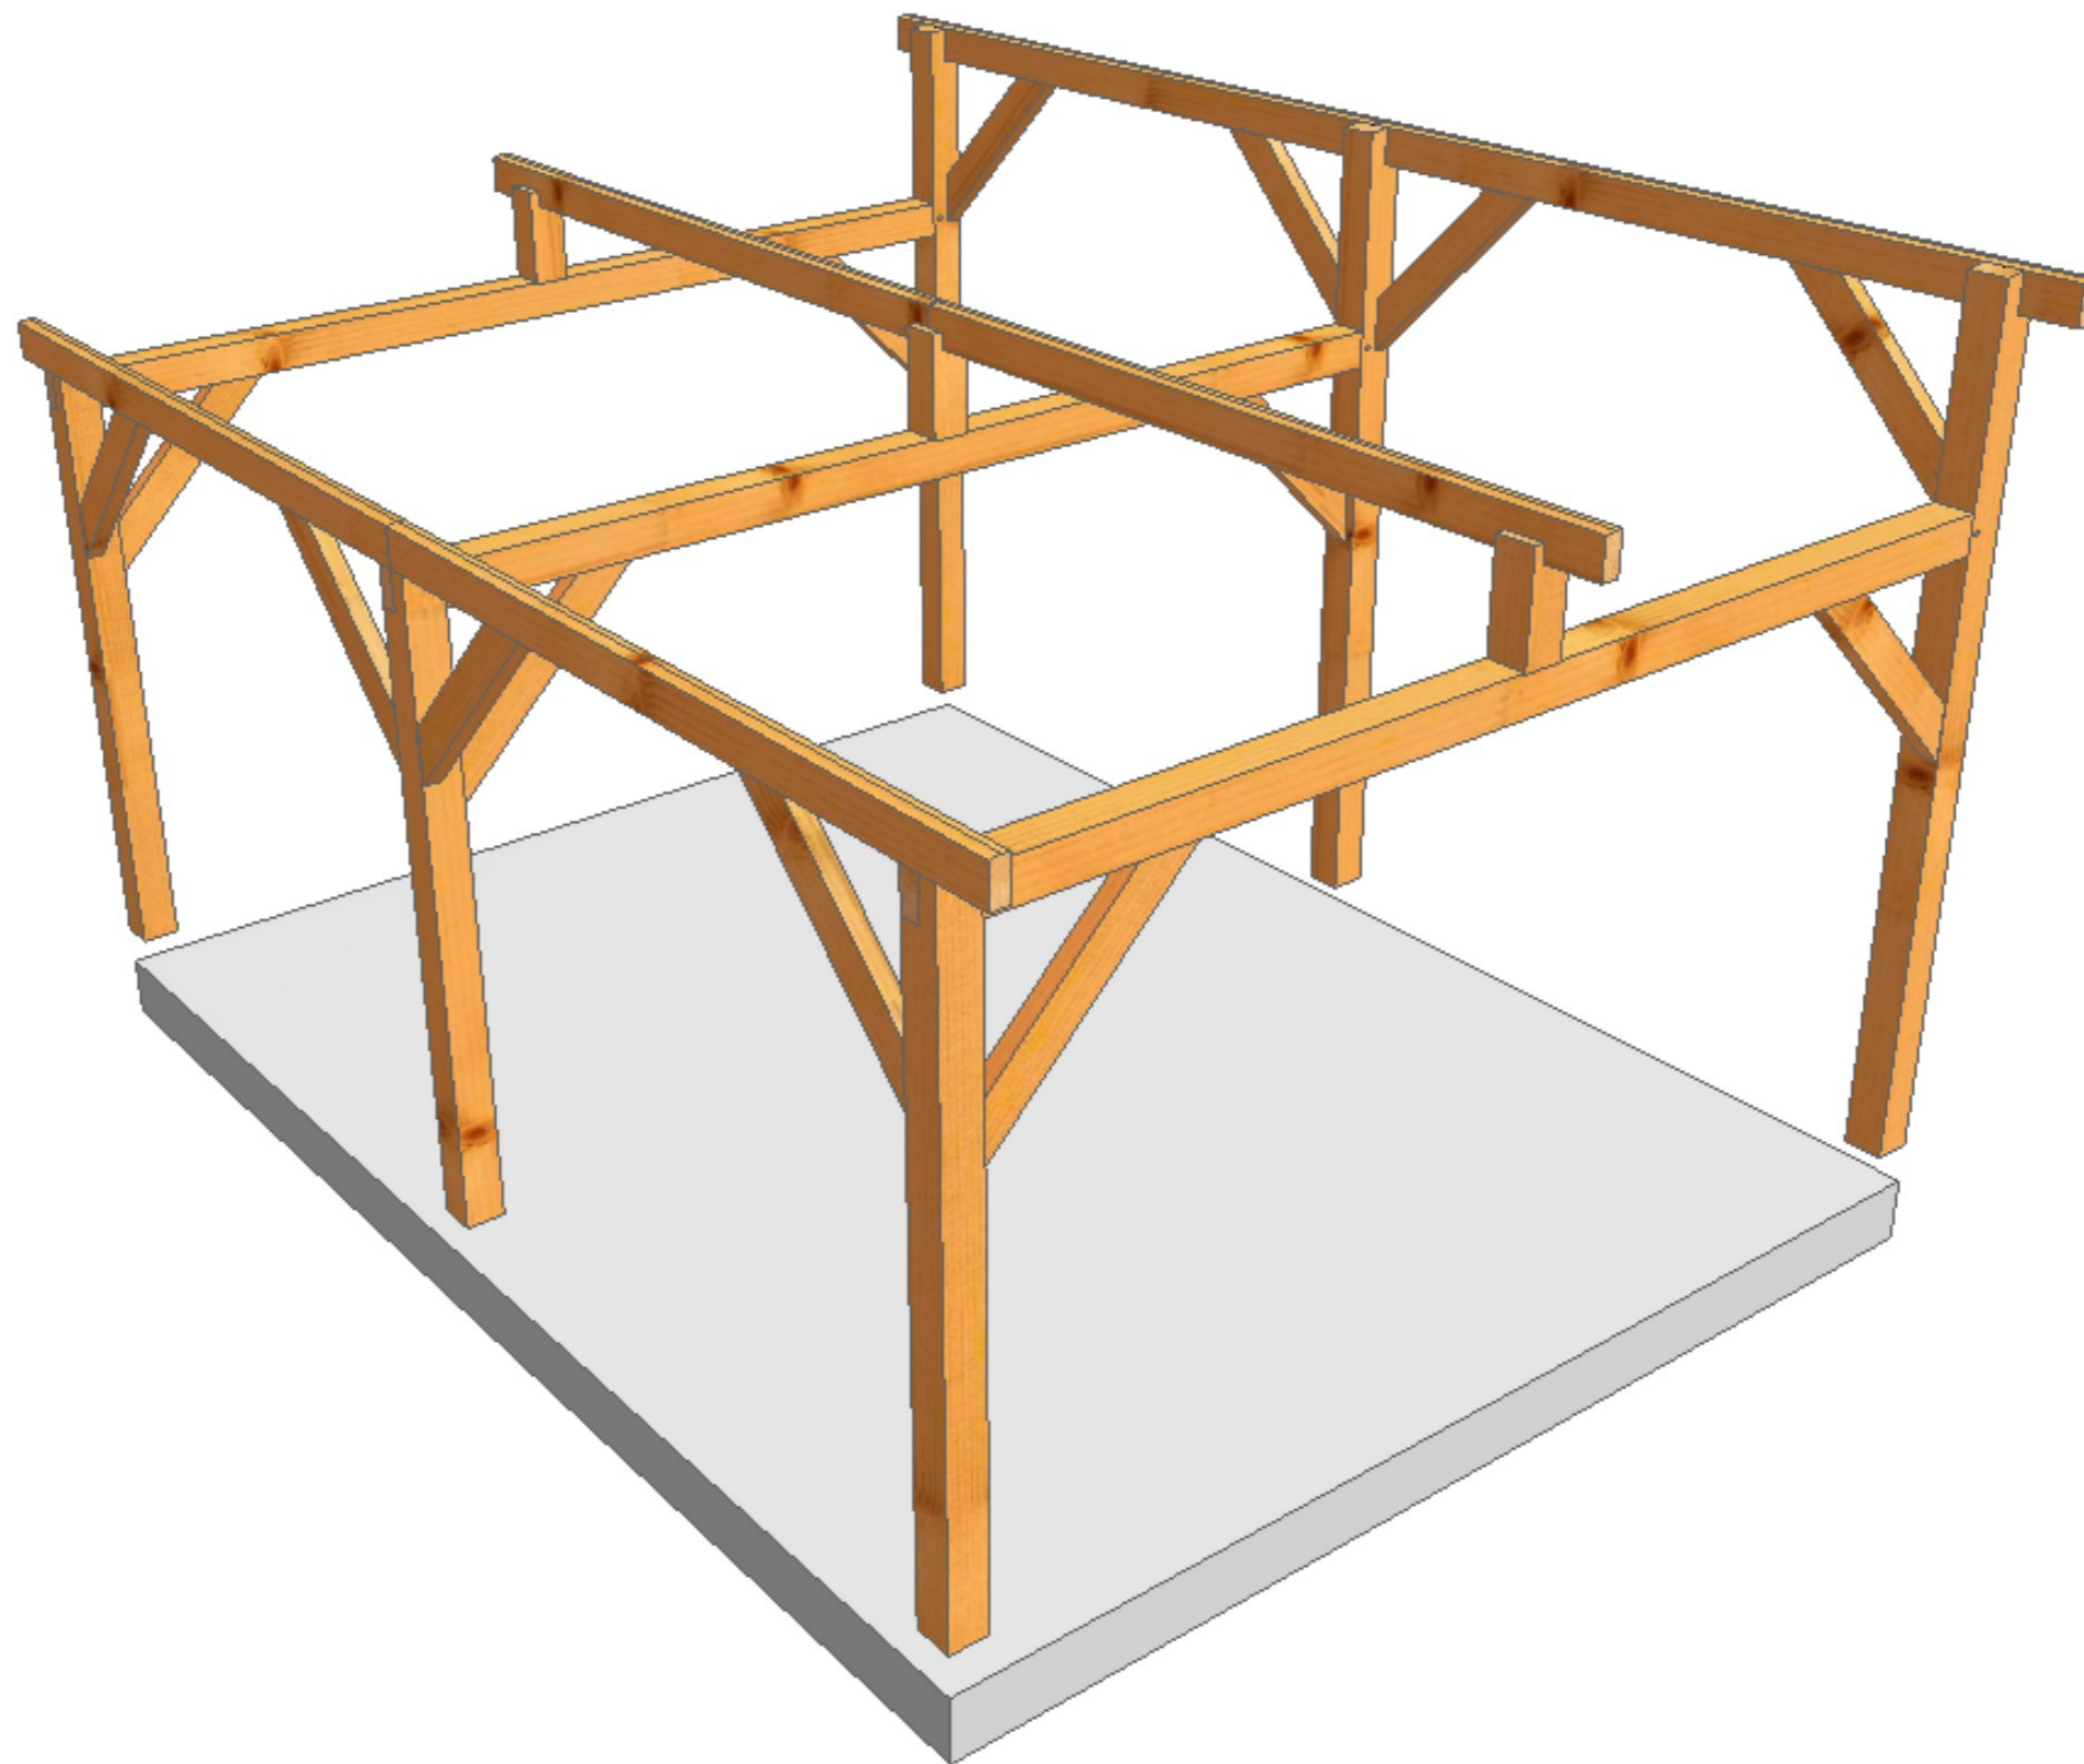

VISUEL 3D

Client: **ULTRAWATT**
Affaire: **CARPORT SOLAIRE**
Lieu:

Plan de Validation
03/06/2024
V

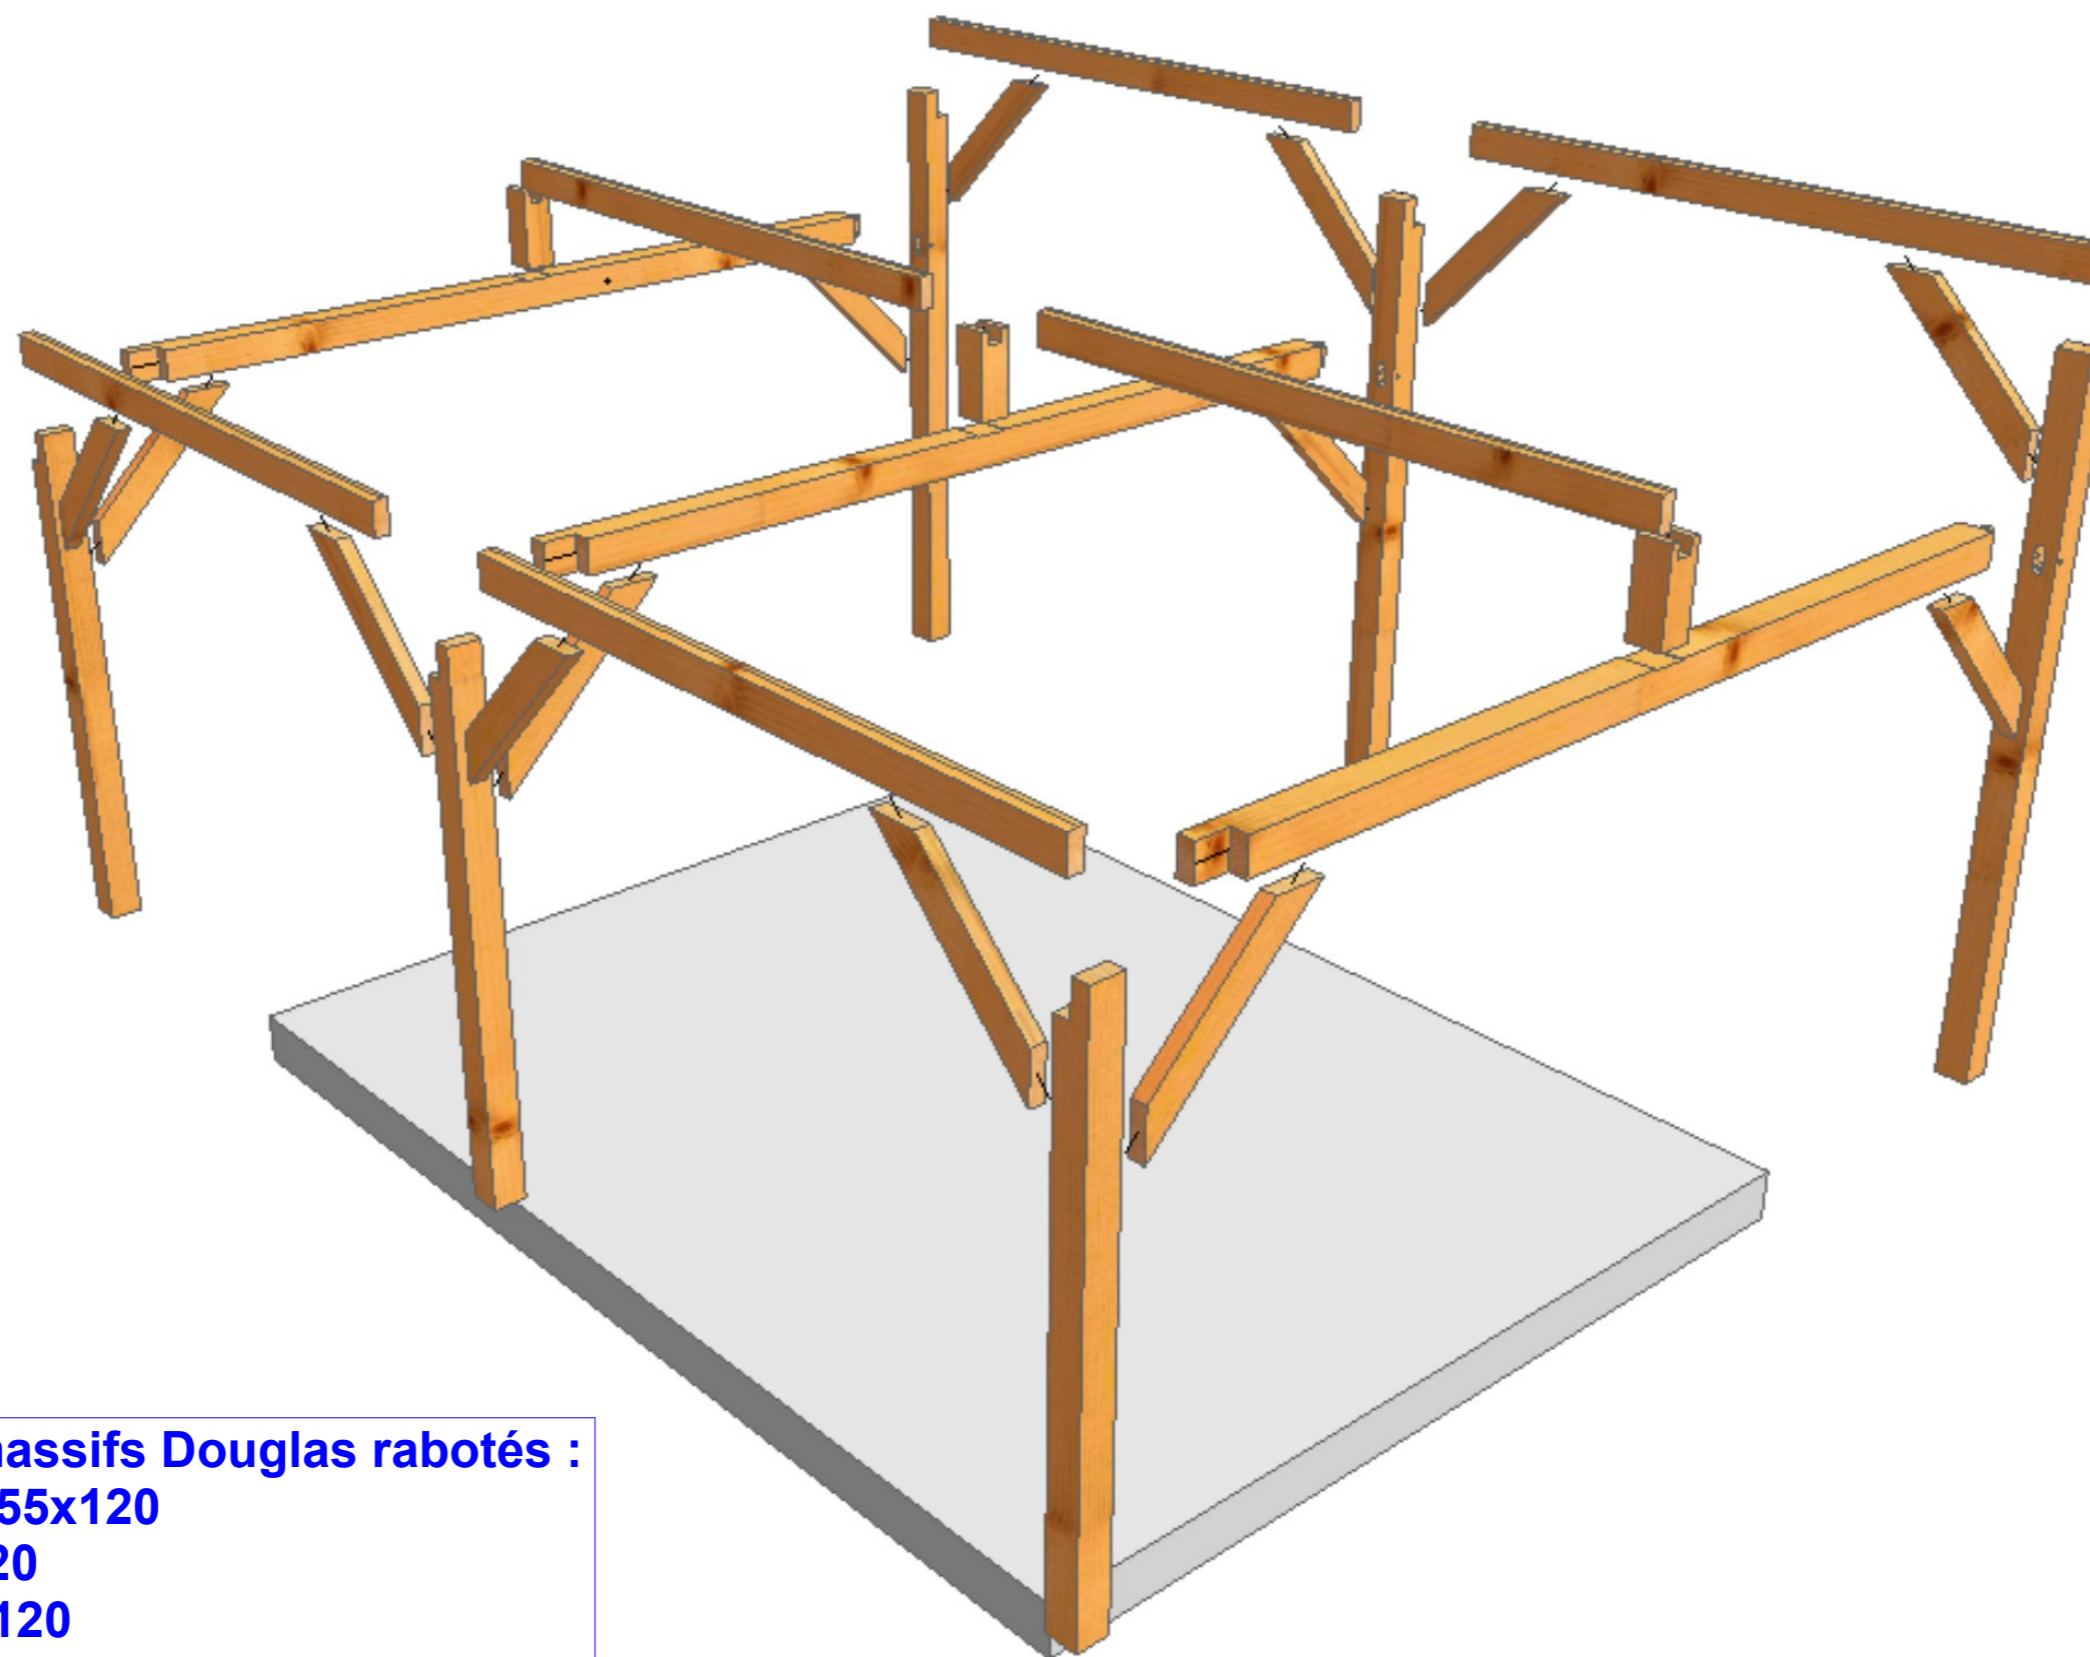

Sections bois massifs Douglas rabotés :

- contrefiches : 55x120
- pannes : 55x120
- entrails : 120x120
- poteaux, poinçons : 120x120




SOCAB

Plateau d'Anciat
63320 Champeix
contact@sarlsocab.com
www.sarlsocab.com
04 44 05 25 45

VISUEL 3D

Client: ULTRAWATT
Affaire: CARPORT SOLAIRE
Lieu:

Plan de Validation
03/06/2024
V

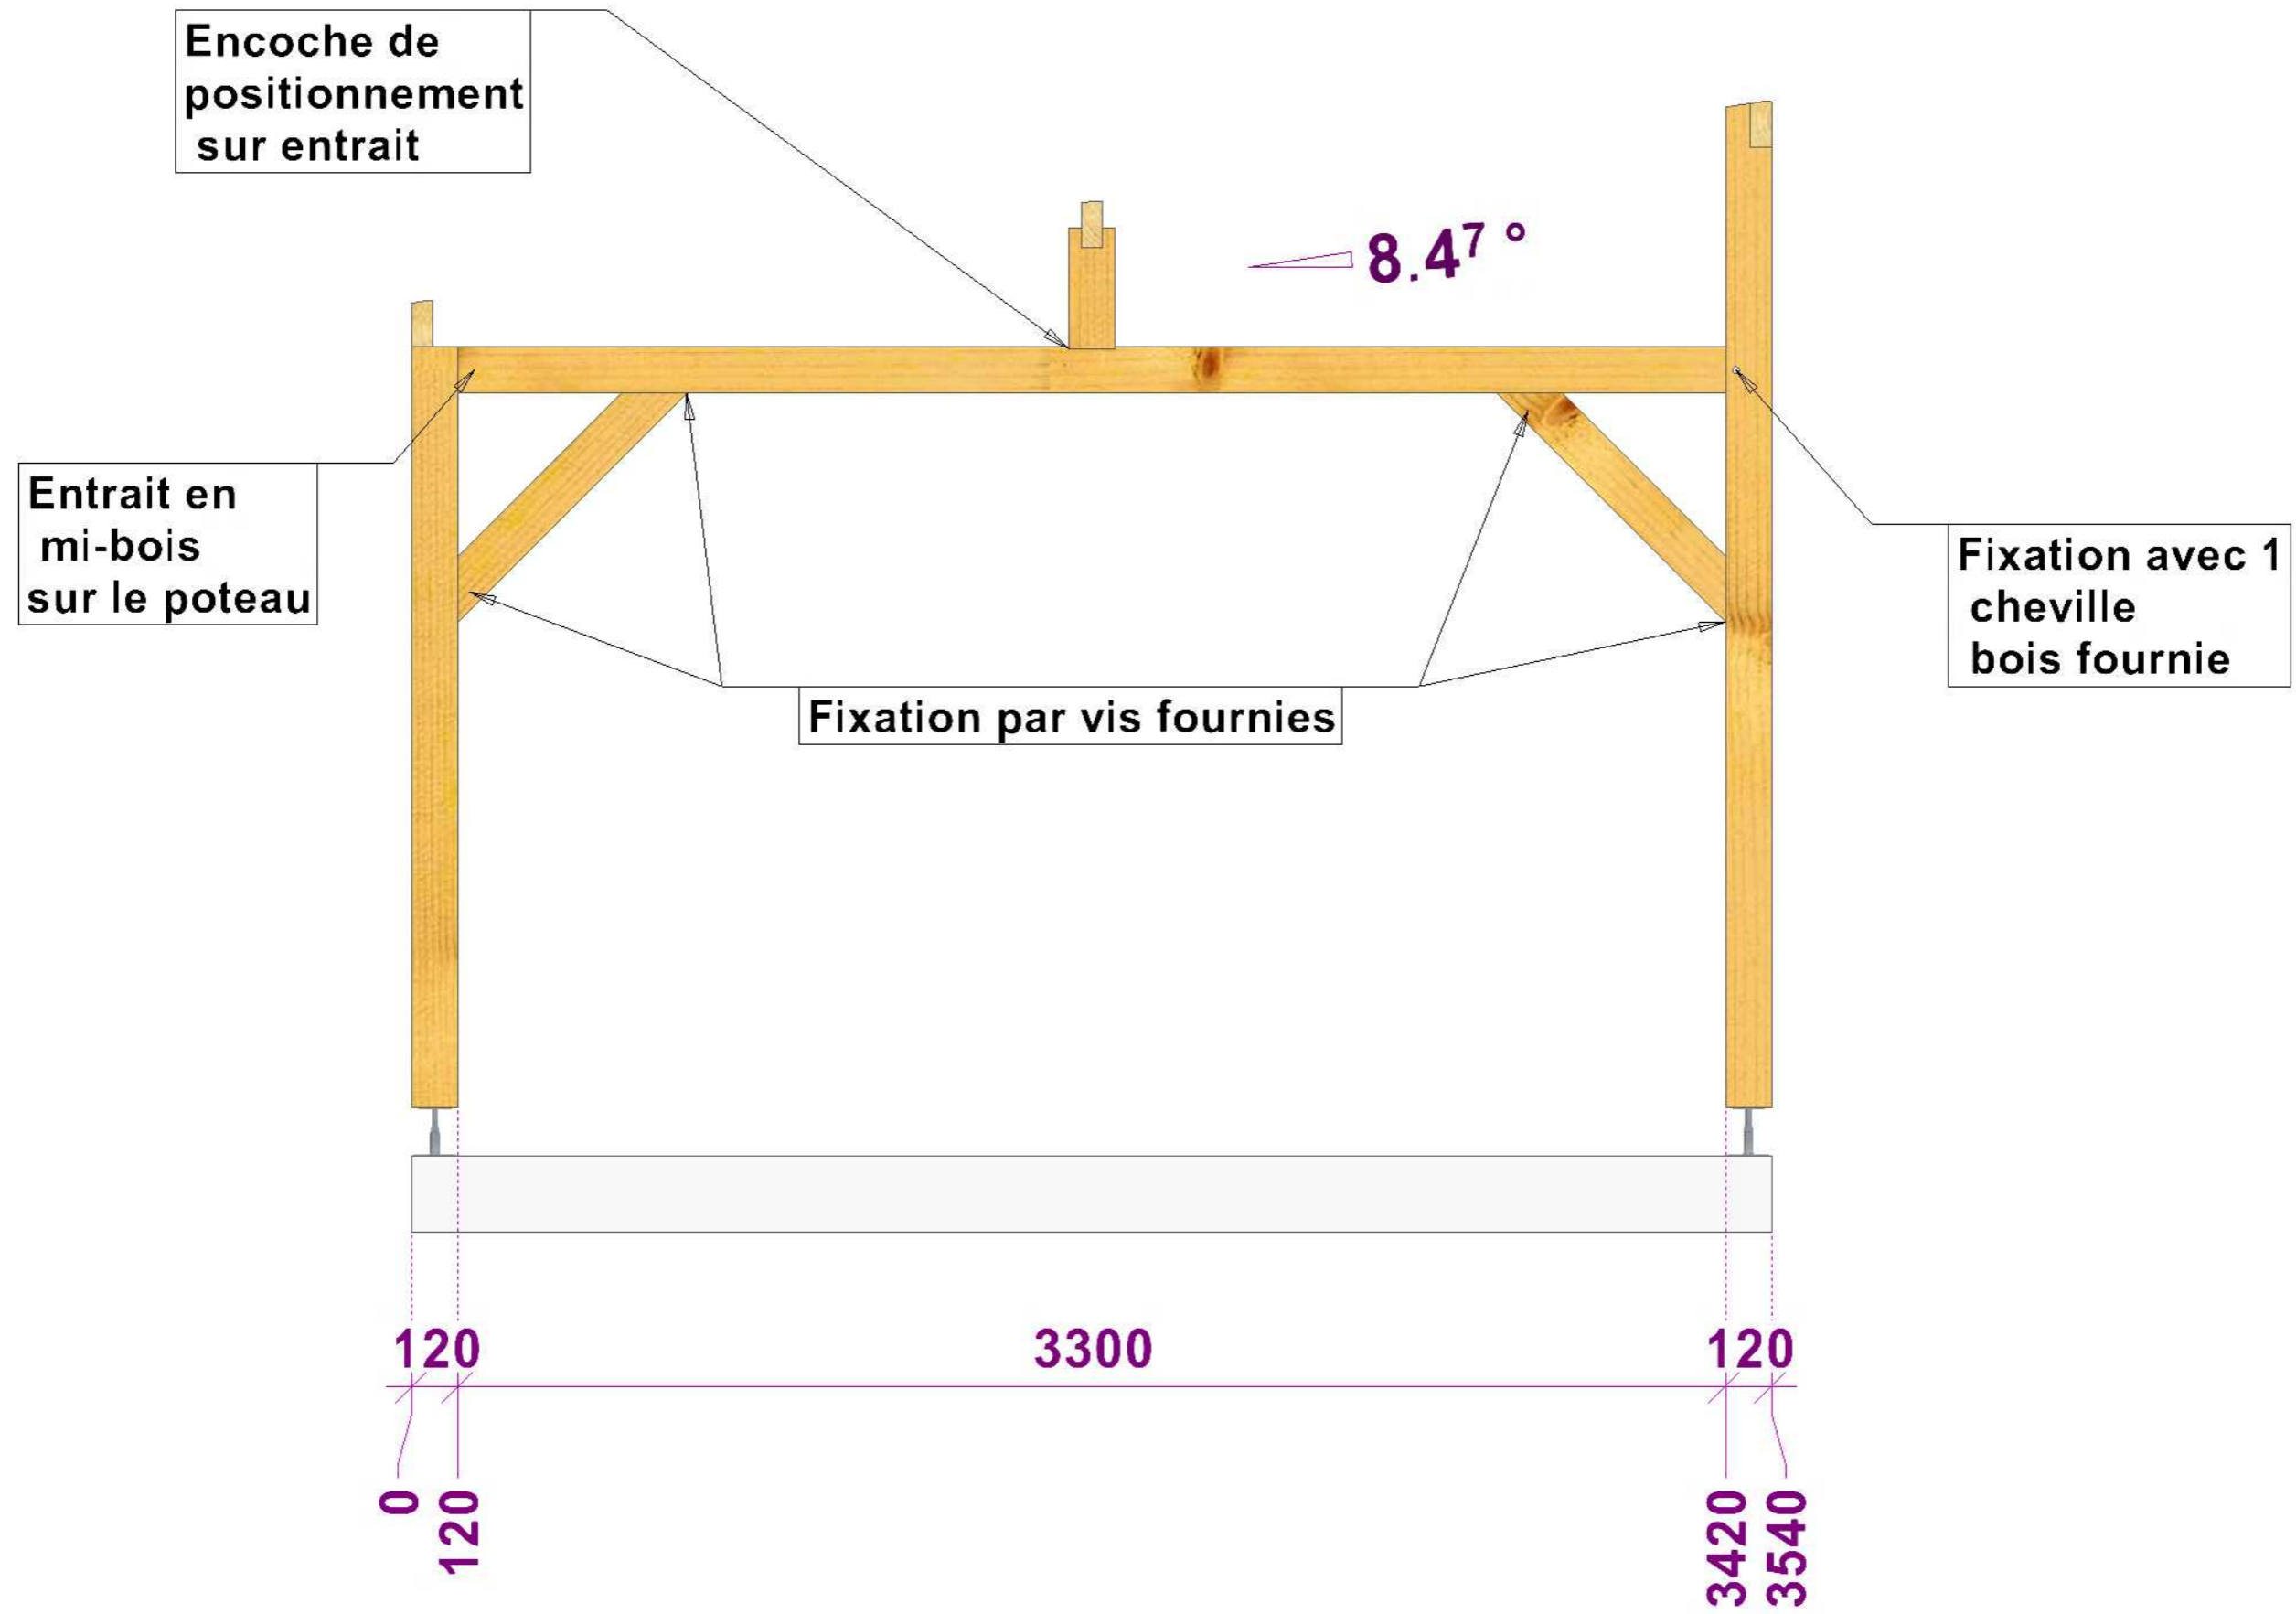


SOCAB
 Plateau d'Anciat
 63320 Champeix
 contact@sarlsocab.com
 www.sarlsocab.com
 04 44 05 25 45


VUE DE COTÉ

Client: ULTRAWATT
 Affaire: CARPORT SOLAIRE
 Lieu:


Plan de Validation
 03/06/2024
 V

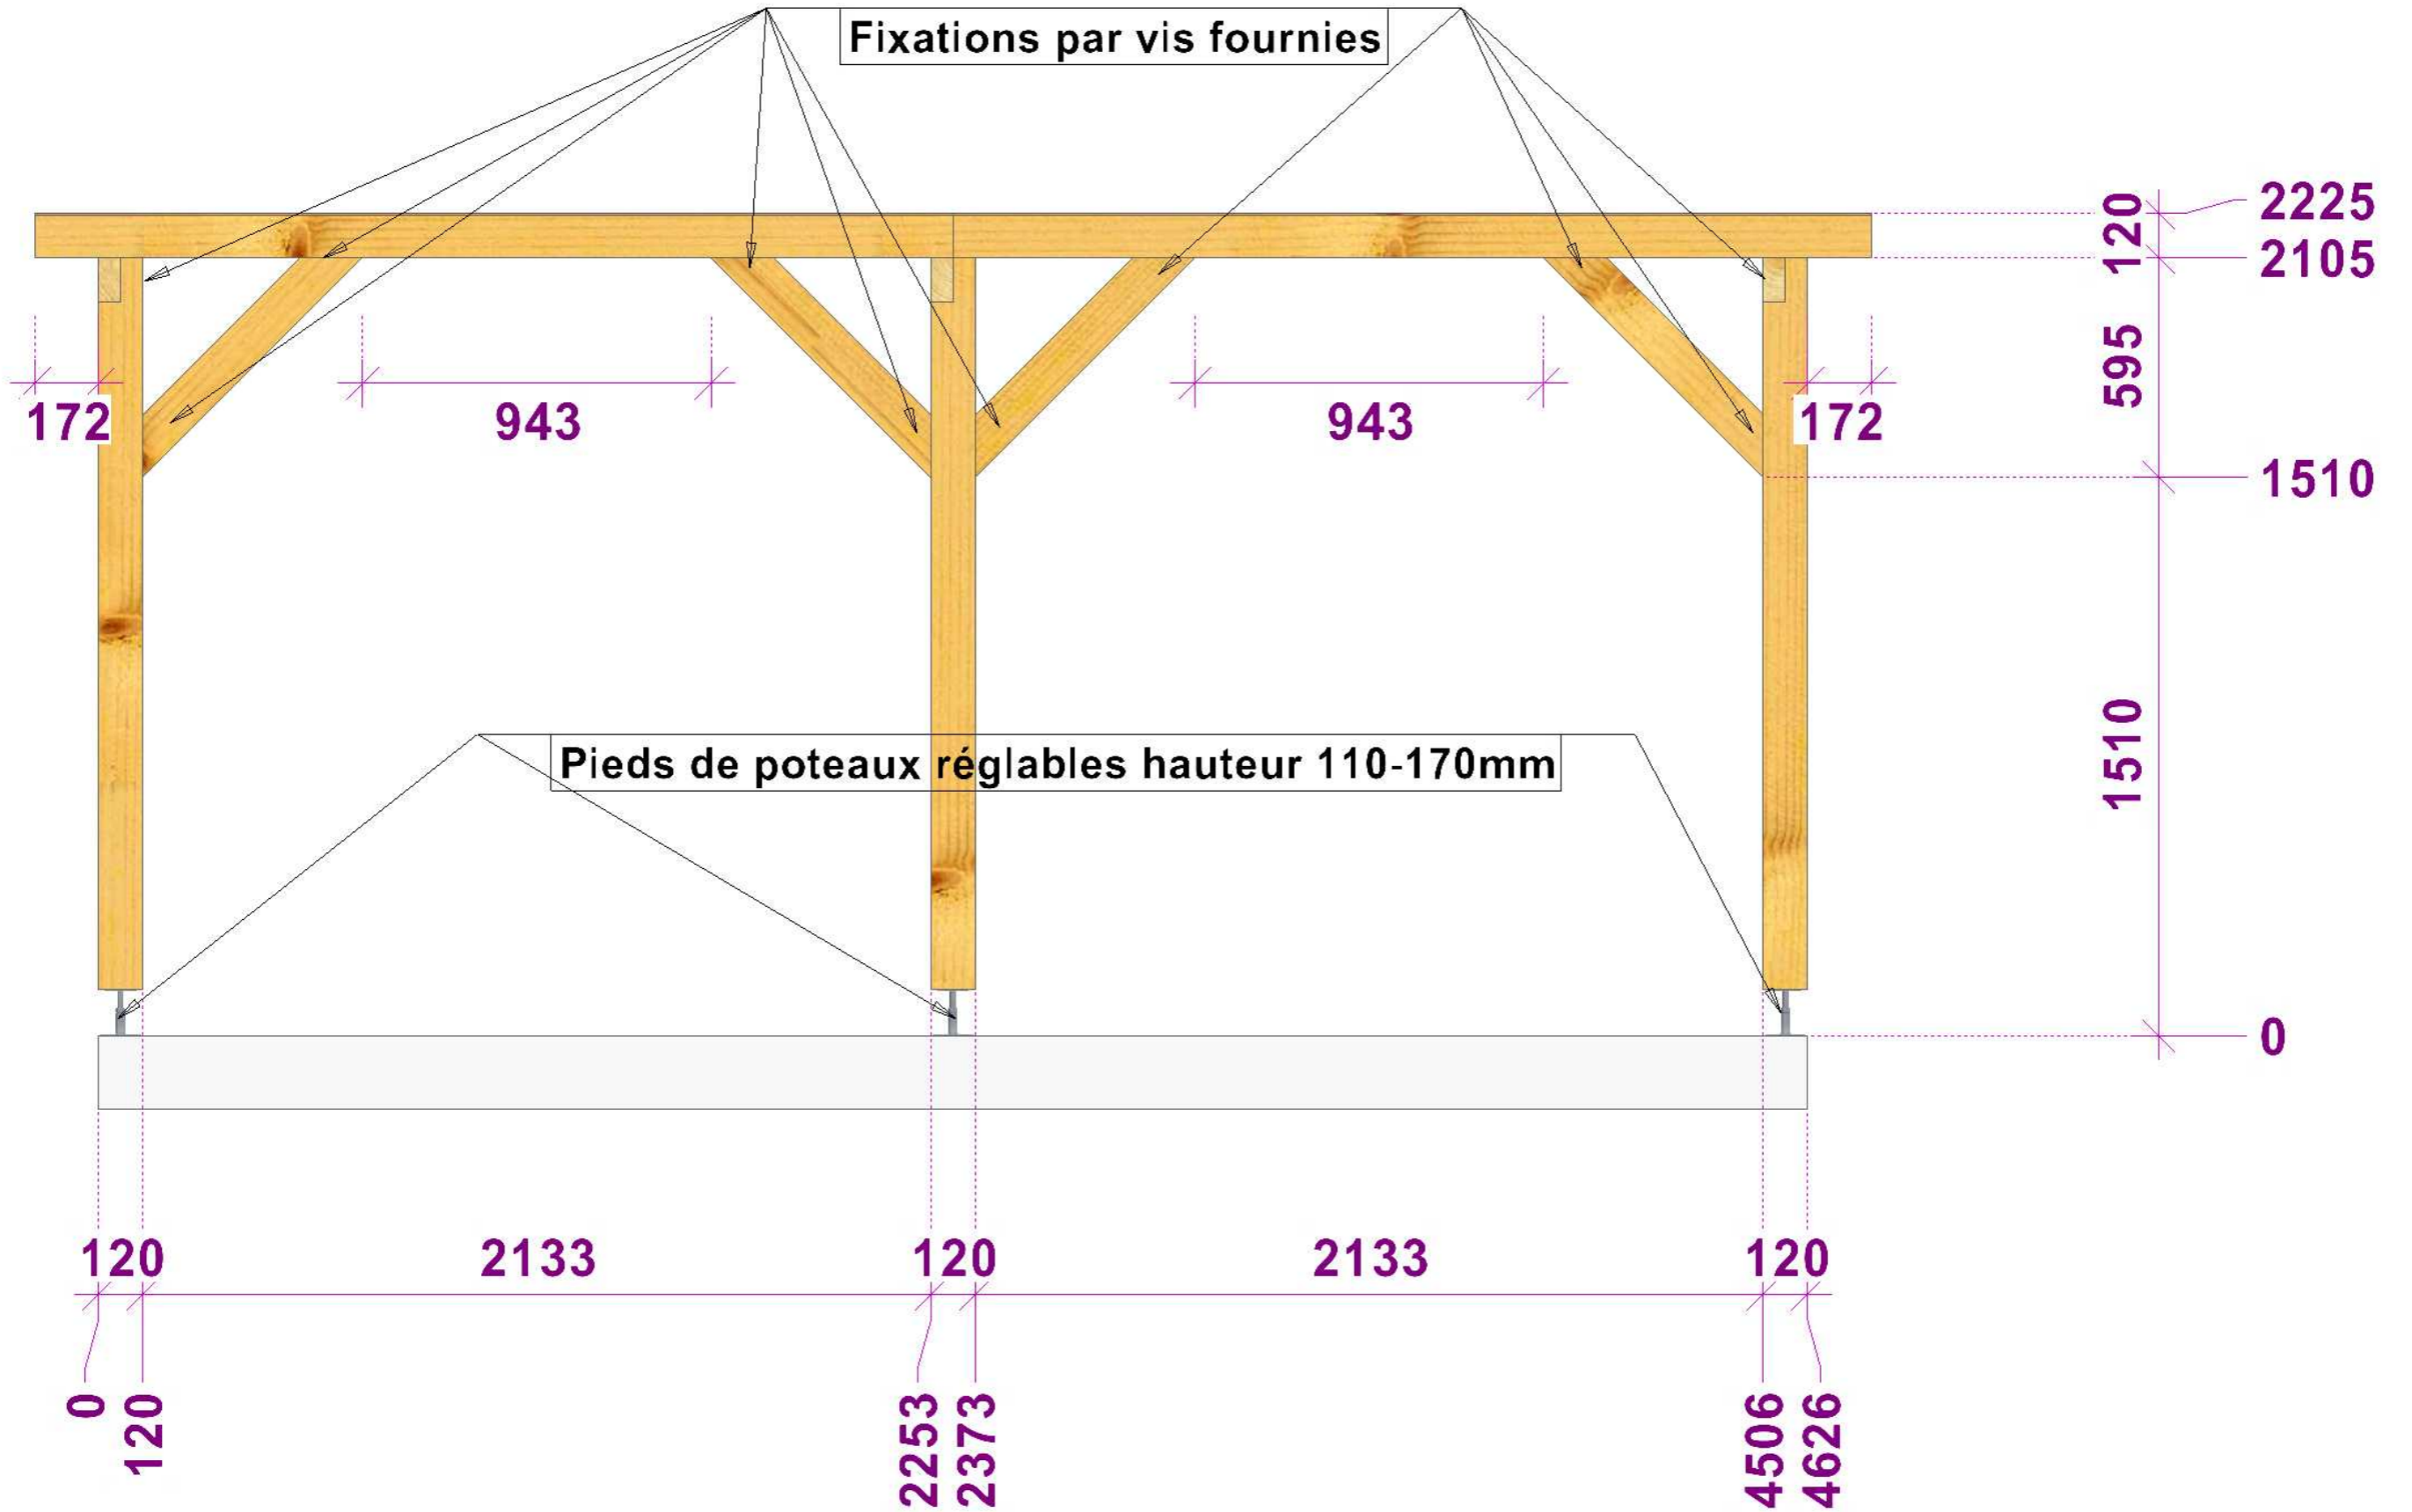

VUE DE FACE	
Client: ULTRAWATT	Plan de Validation
Affaire: CARPORT SOLAIRE	03/06/2024
Lieu:	V

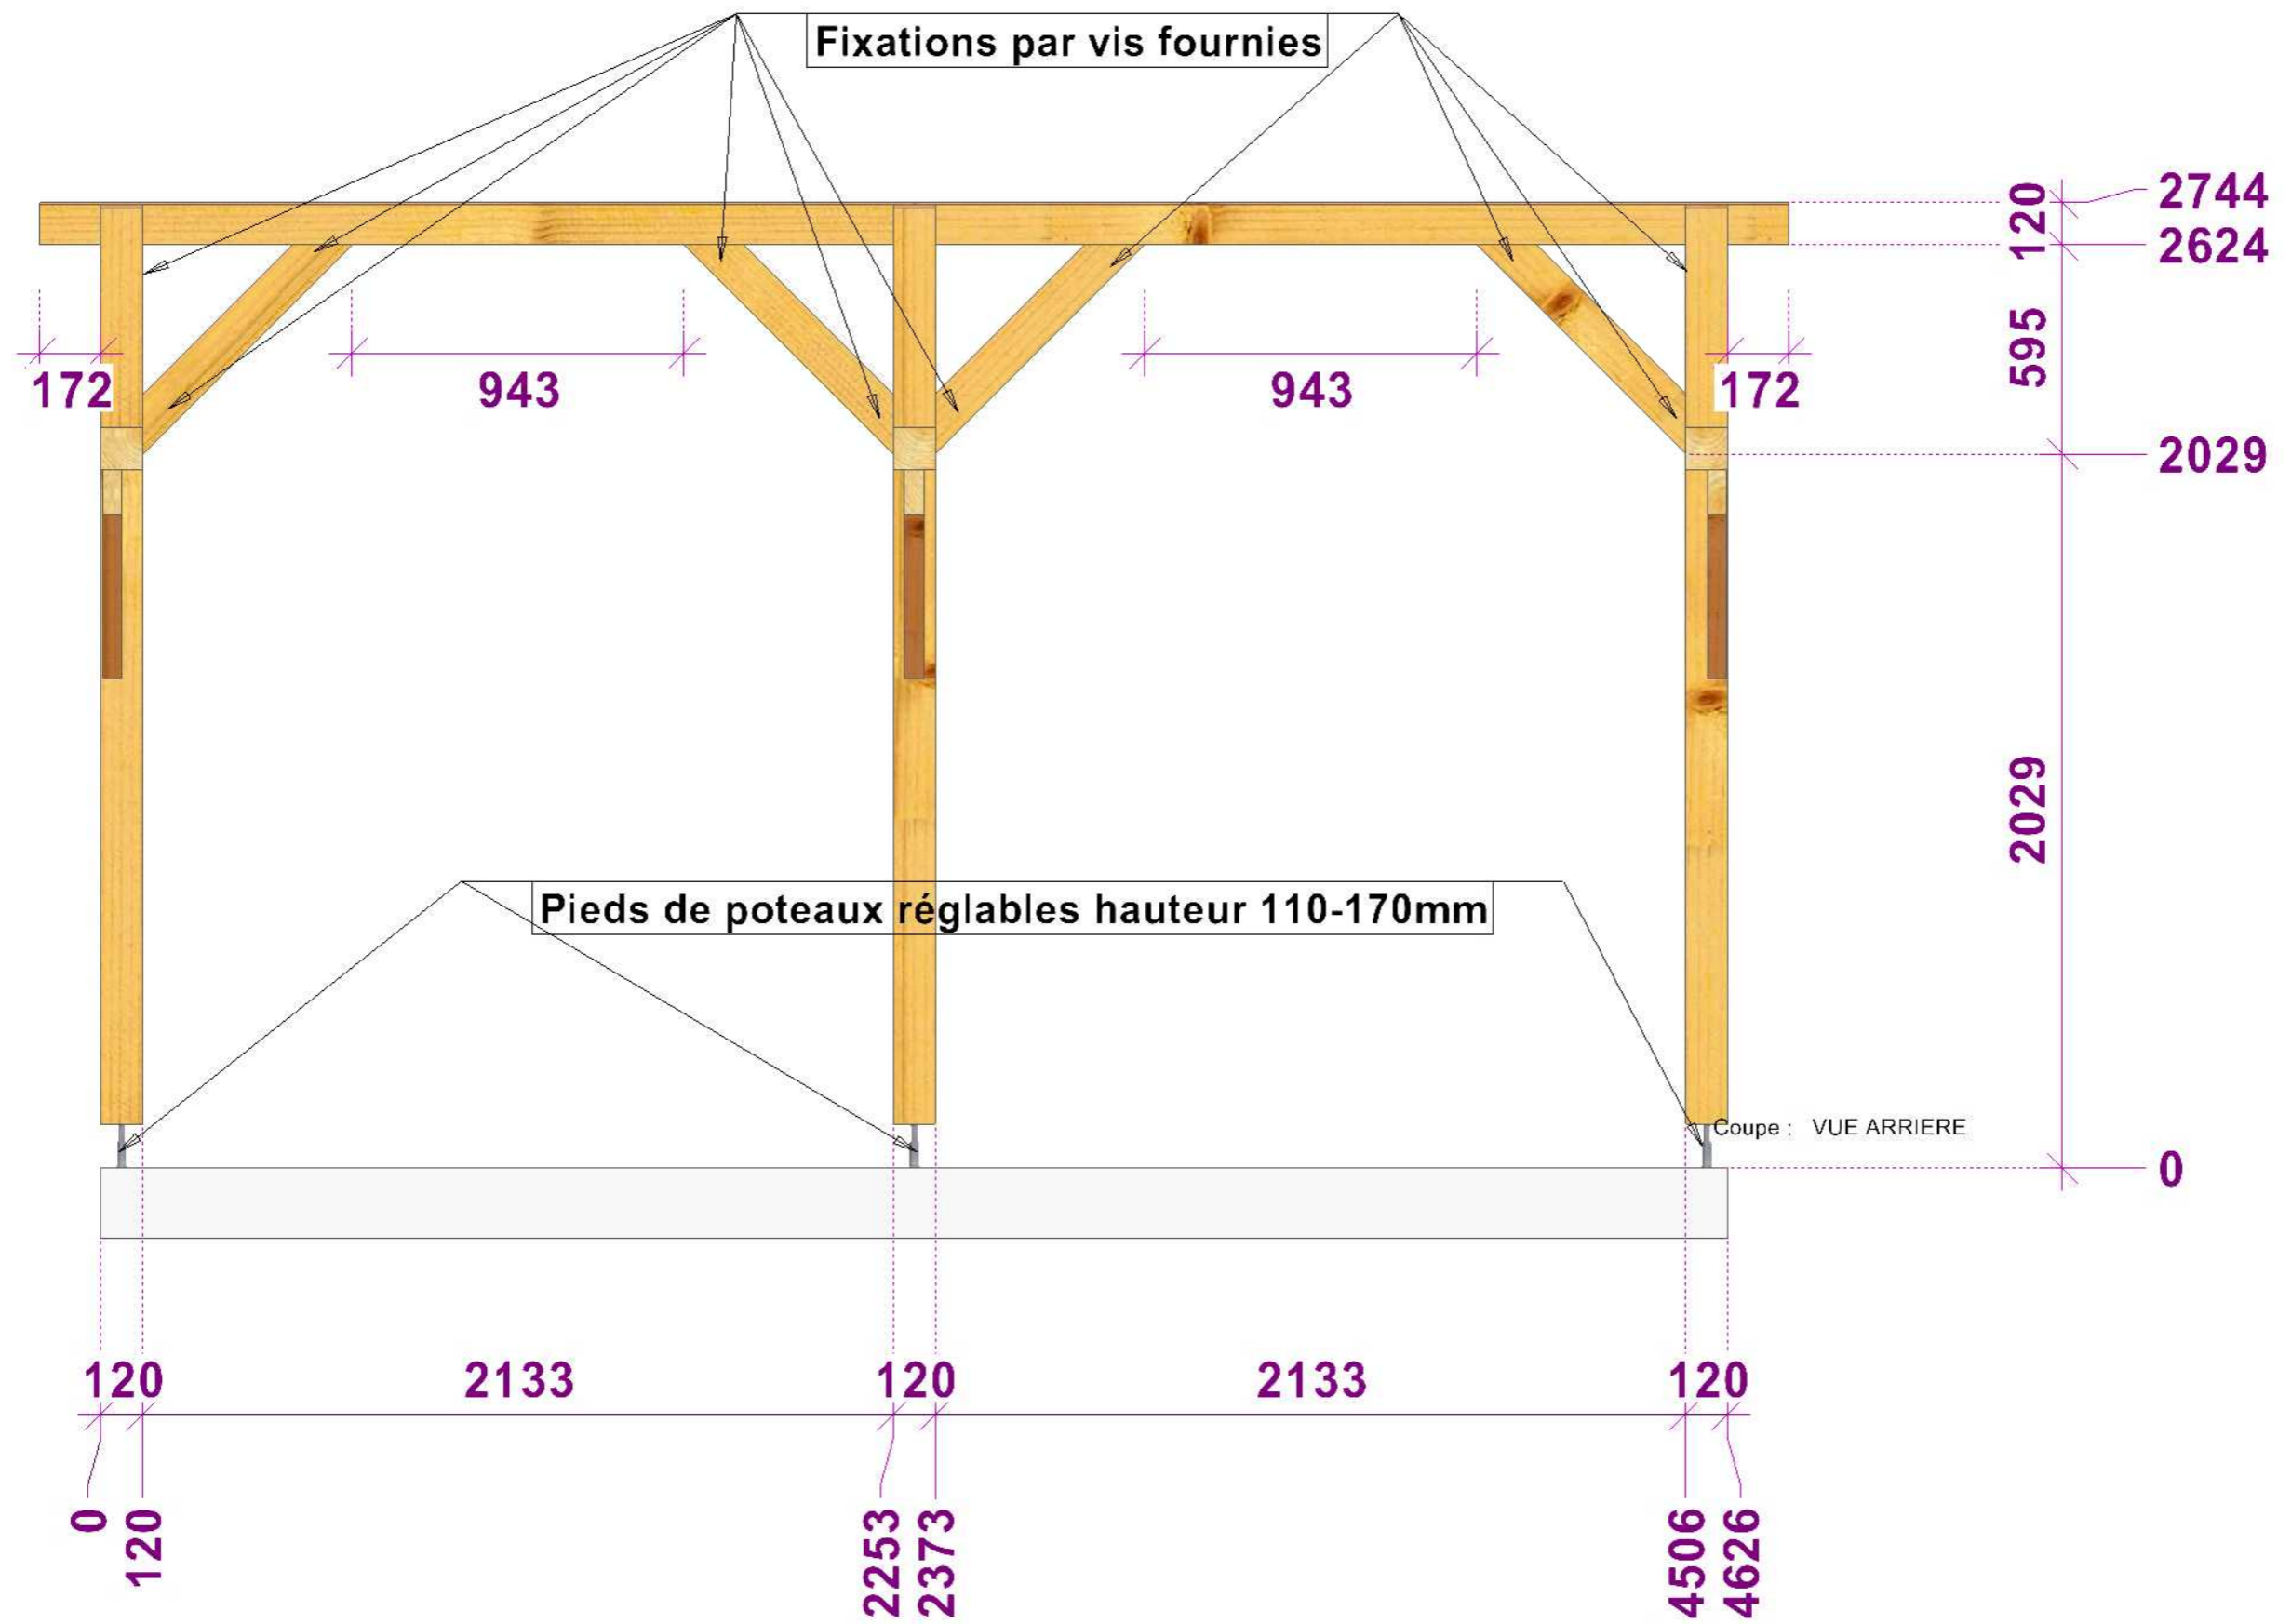


VUE ARRIERE		
Client: ULTRAWATT	Plan de Validation	
Affaire: CARPORT SOLAIRE	03/06/2024	
Lieu:	V	

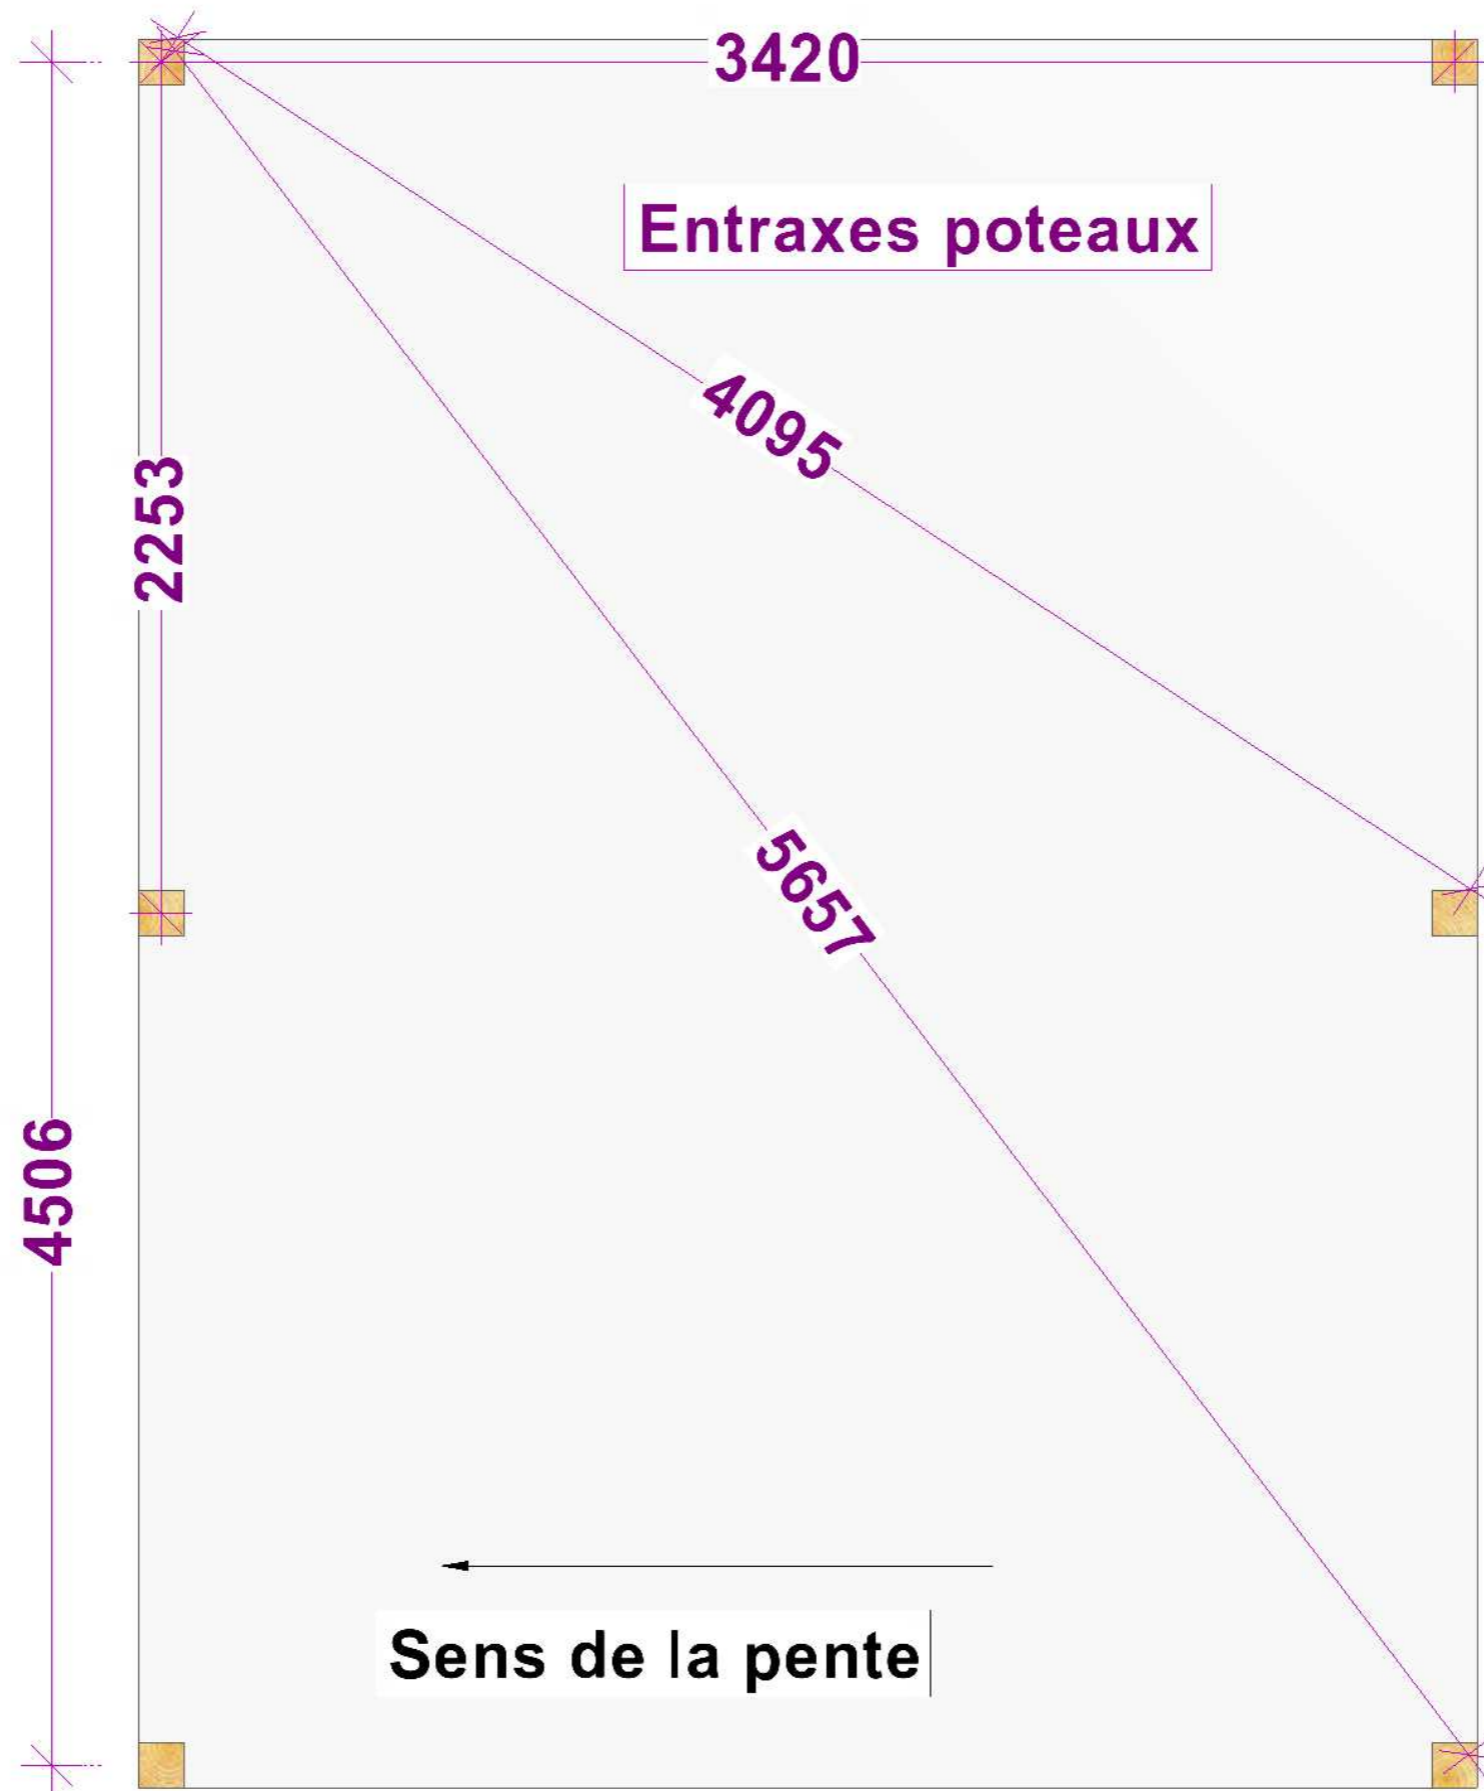

IMPLANTATION Charpente	
Client: ULTRAWATT	Plan de Validation
Affaire: CARPORT SOLAIRE	03/06/2024
Lieu:	V

Projection toit

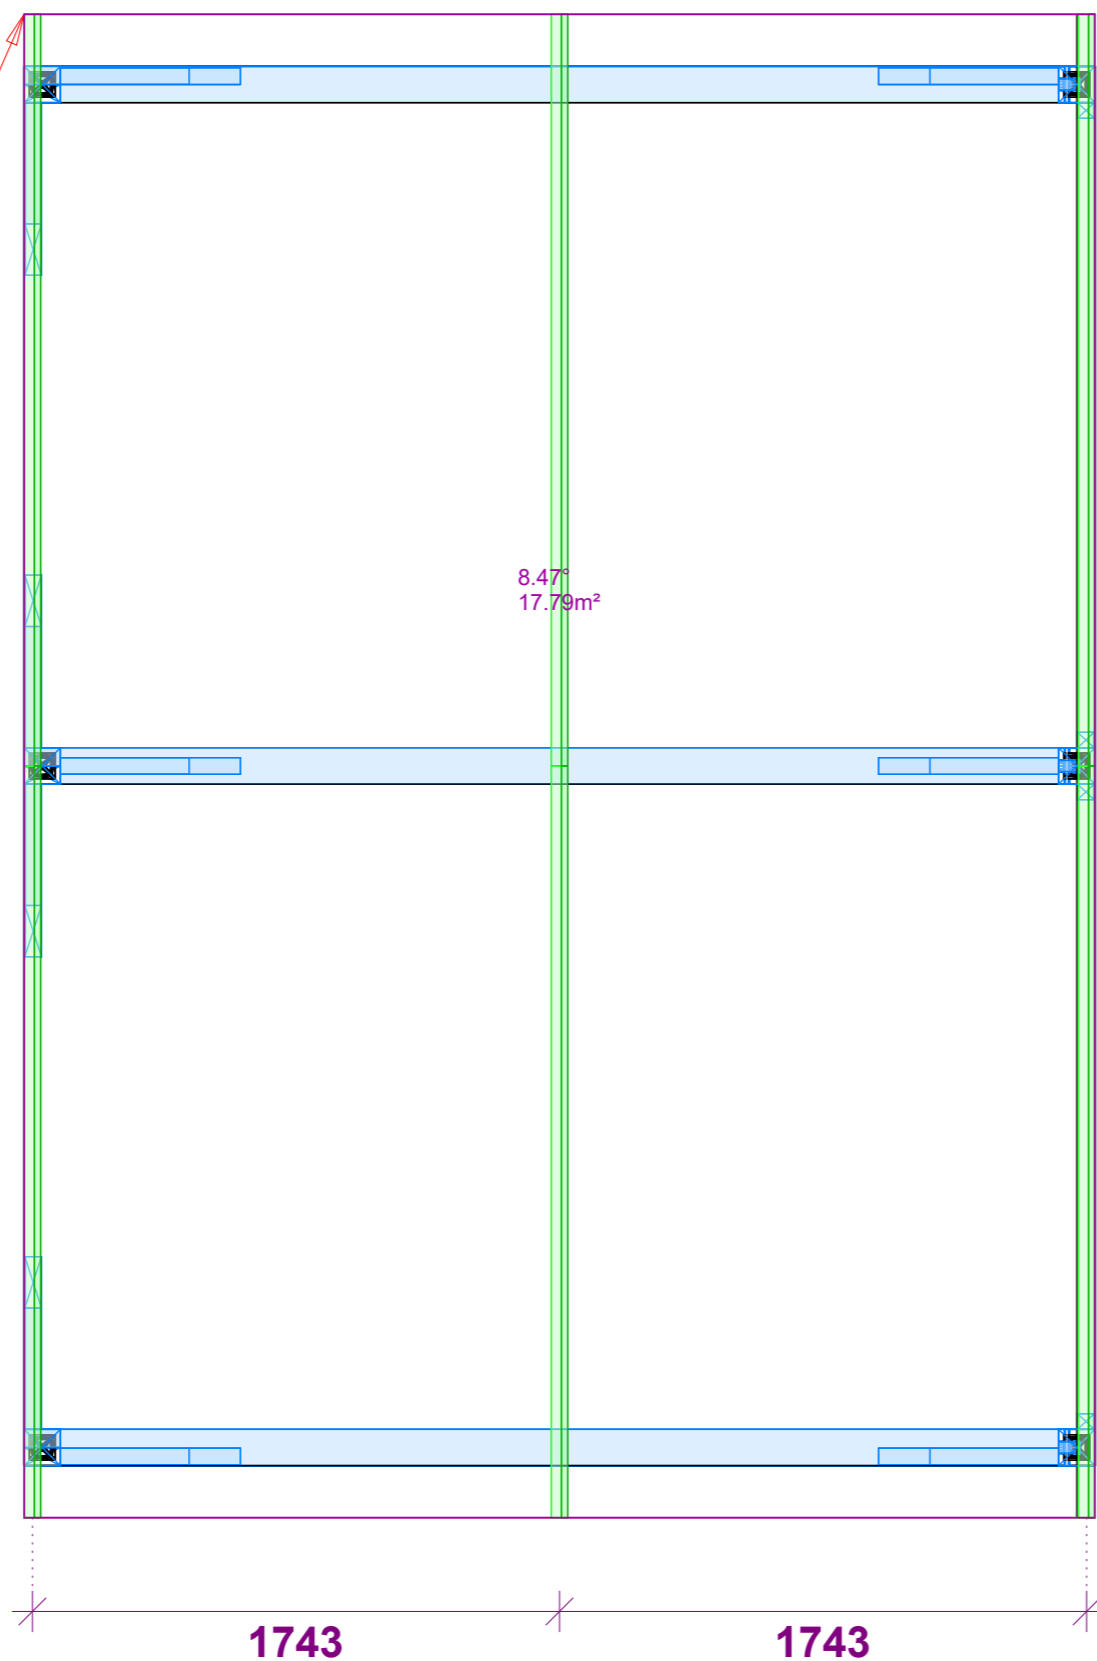

Entraxes pannes



EMPANNAGE	
Client: ULTRAWATT	Plan de Validation
Affaire: CARPORT SOLAIRE	03/06/2024
Lieu:	V